

Ведомость рабочих чертежей основного комплекта

Лист	Наименование	Примечание
0	Титульный лист	
1	Ведомость чертежей основного комплекта	
2	Обмерный план	
3	План монтажа	
4	Развертка стен фасада	
5	План расстановки мебели	
6	Спецификация мебели и оборудования	
7	План теплых полов	
8	План напольных покрытий	
9	План потолков	
10	План расстановки светильников	
11	Спецификация светильников	
12	План групп включения	
13	План расстановки розеток и выключателей	
14	Спецификация розеток и выключателей	
15	Развертка стен прихожей	
16	Развертка стен кухни-гостиной	
17	Развертка стен гостевой спальни	
18	Развертка стен кладовой	
19	Развертка стен детской	
20	Развертка стен гостевого санузла	
21	Развертка стен мастер-санузла	
22	Развертка стен мастер-гардеробной	
23	Развертка стен мастер-спальни	
24	Ведомость чистовых отделочных материалов	
25	Ведомость материалов для перегородок	

Ред.	Изм.	Наименование	Дата

ПРИМЕЧАНИЯ К ПРОЕКТУ

Печатать комплект чертежей в цвете, формат А3. Читать планы необходимо совместно с развертками и разрезами. За относительную отметку 0.000 принимать ур. пола в на лестничной клетке

ИП <small>должность</small>	Проверил <small>Горбунова В.С.</small>	<small>подпись</small>
ДИЗ <small>должность</small>	Разработал <small>Горбунова В.С.</small>	<small>подпись</small>
Н.К. <small>должность</small>	Проверил <small>Горбунова В.С.</small>	<small>подпись</small>

АИ <small>марка чертежей</small>	ИНТЕРЬЕРЫ <small>разновидность чертежей</small>
РП <small>стадия</small>	ДИЗАЙН ИНТЕРЬЕРА <small>наименование комплекта документов</small>

1	Ведомость чертежей
<small>лист</small>	<small>название листа</small>
--:--	15.03.23
<small>масштаб</small>	<small>дата публикации</small>
--	-- А3
<small>страница</small>	<small>страниц</small> <small>формат</small>

Название

Адрес объекта



ИП ГОРБУНОВА В.С.
+7 (916) 916-74-69

Ред.	Изм.	Наименование	Дата

ПРИМЕЧАНИЯ К ПРОЕКТУ

Печатать комплект чертежей в цвете, формат А3. Читать планы необходимо совместно с развертками и разрезами. За относительную отметку 0.000 принимать ур. пола в на лестничной клетке

ИП <small>должность</small>	Проверил <small>Горбунова В.С.</small>	<small>подпись</small>
ДИЗ <small>должность</small>	Разработал <small>Горбунова В.С.</small>	<small>подпись</small>
Н.К. <small>должность</small>	Проверил <small>Горбунова В.С.</small>	<small>подпись</small>

АИ <small>марка чертежей</small>	ИНТЕРЬЕРЫ <small>разновидность чертежей</small>
РП <small>стадия</small>	ДИЗАЙН ИНТЕРЬЕРА <small>наименование комплекта документов</small>


2 <small>лист</small>	Обмерный план <small>название листа</small>
1:30 <small>масштаб</small>	10.05.23 <small>дата публикации</small>
-- <small>страница</small>	-- <small>страниц</small>
	А3 <small>формат</small>

Doorhan
Effect Light 118



ИП ГОРБУНОВА В.С.
+7 (916) 916-74-69






Москва 2023 г.

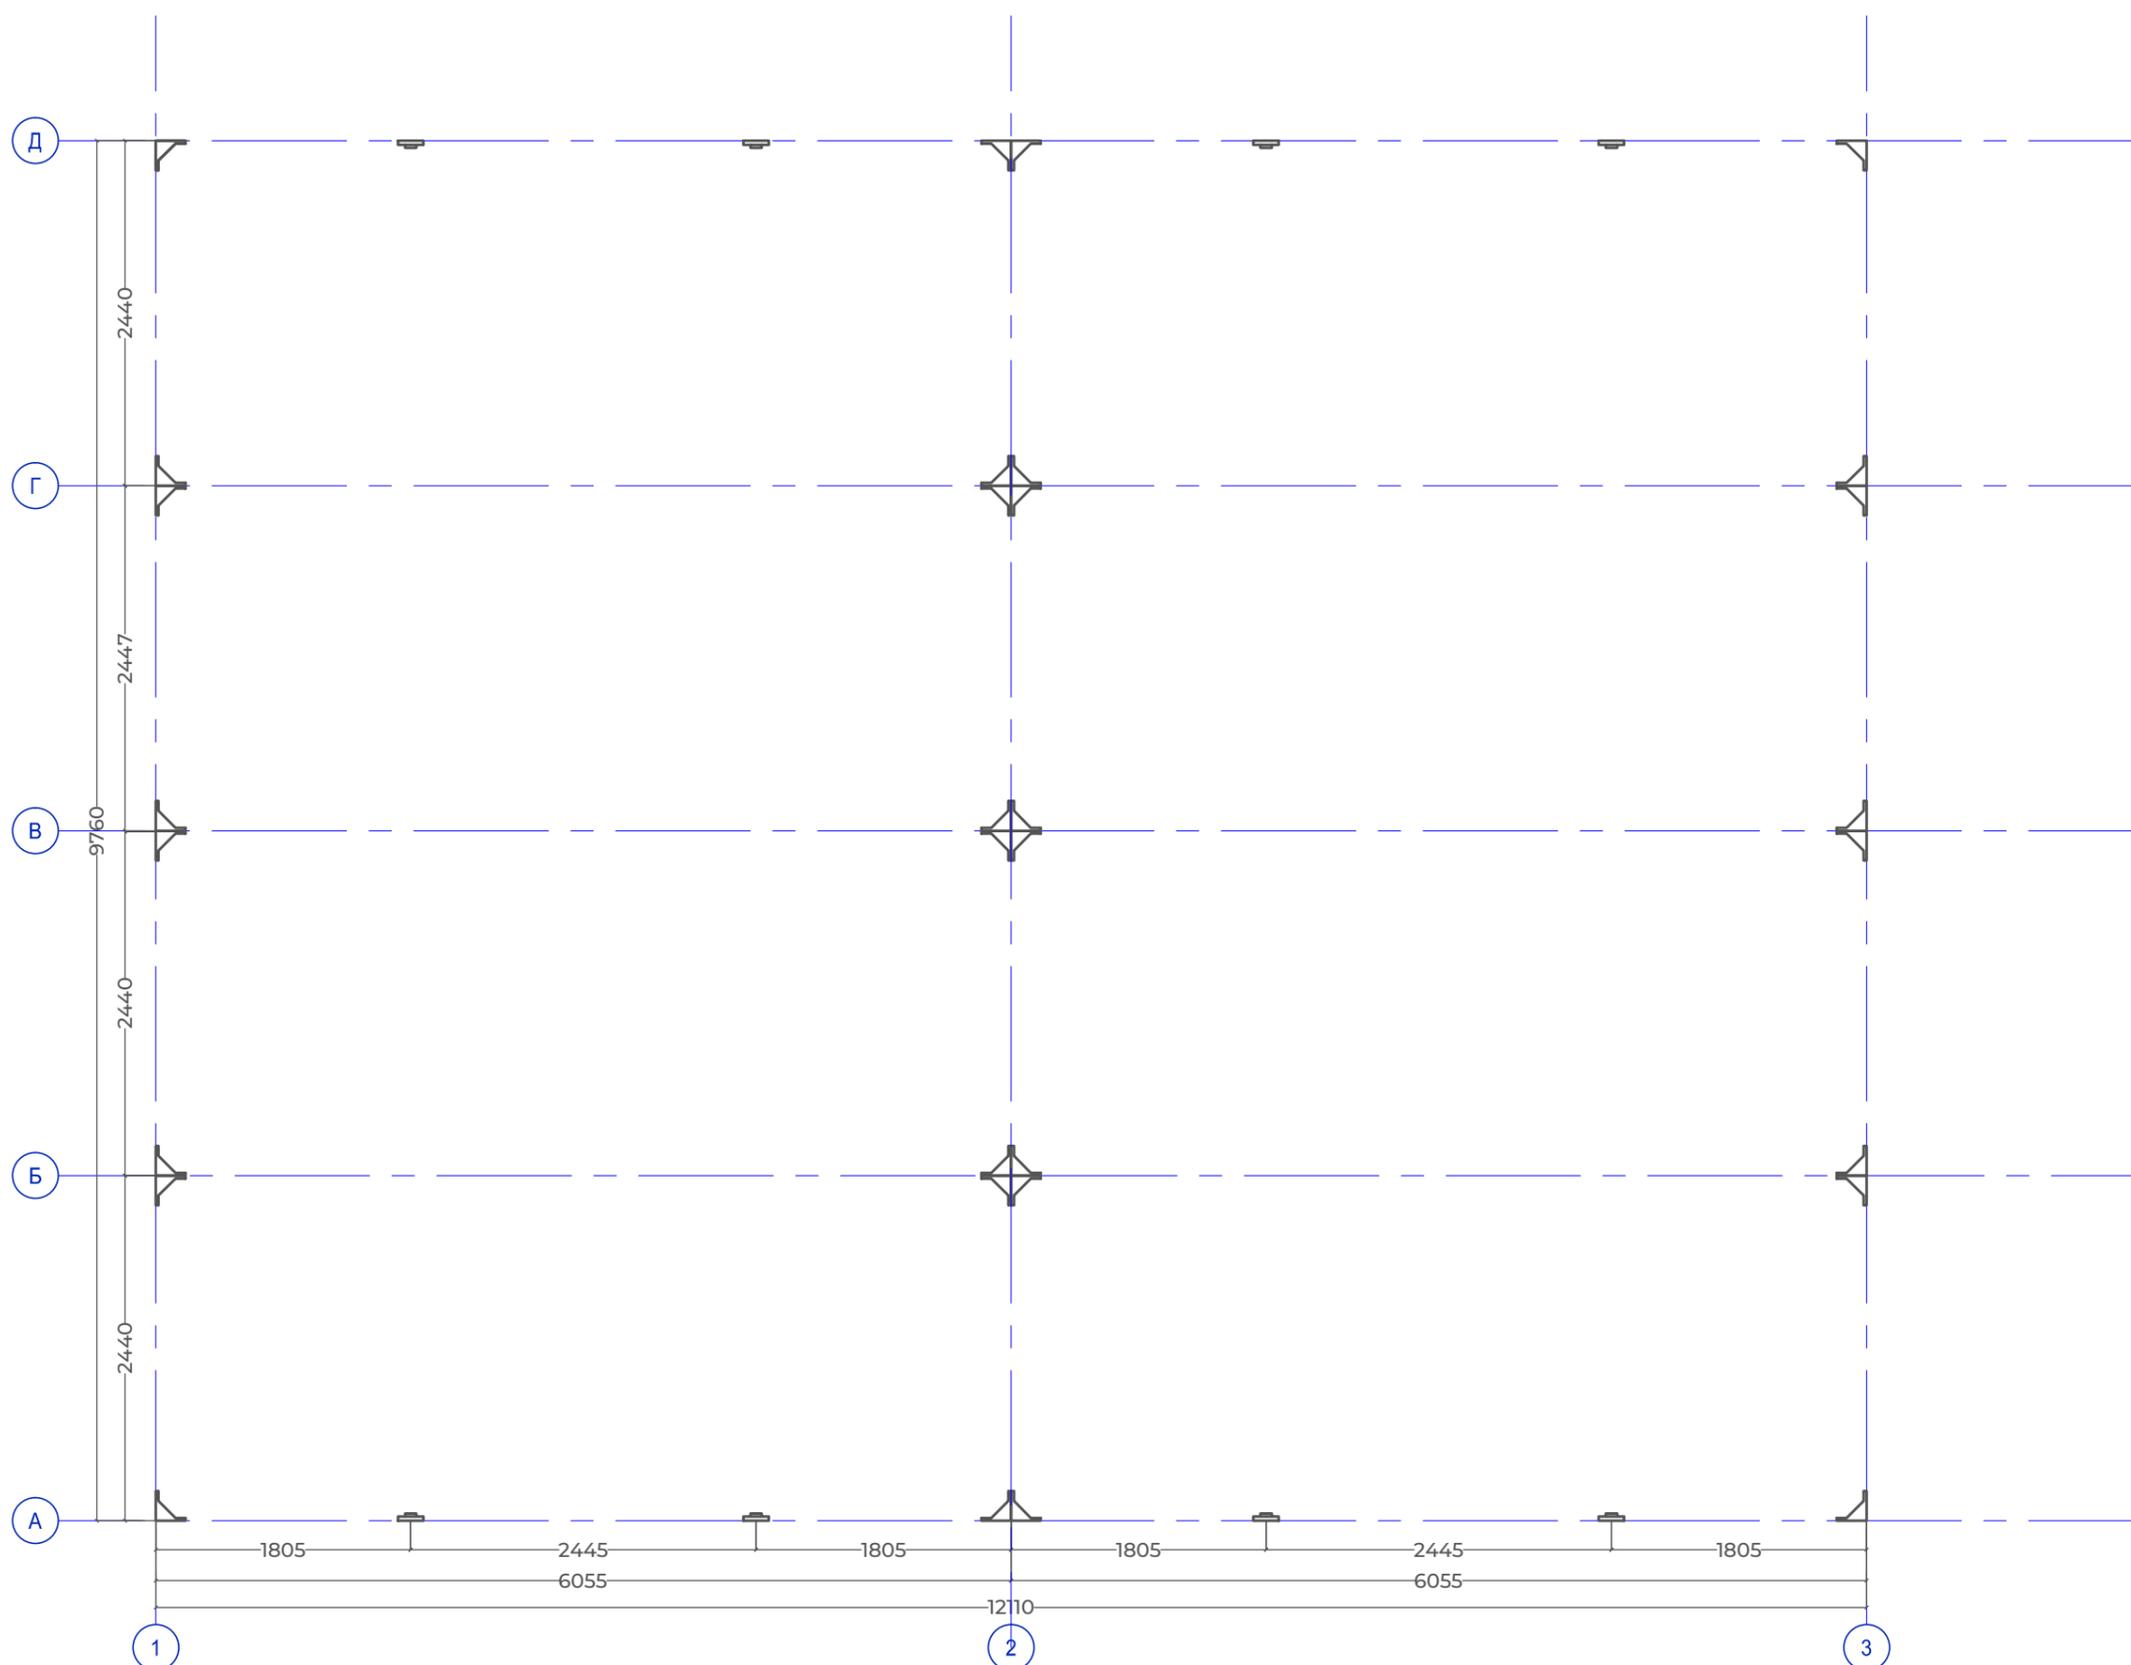

Ред.	Изм.	Наименование	Дата

ПРИМЕЧАНИЯ К ПРОЕКТУ

Печатать комплект чертежей в цвете, формат А3. Читать планы необходимо совместно с развертками и разрезами. За относительную отметку 0.000 принимать ур. пола в на лестничной клетке

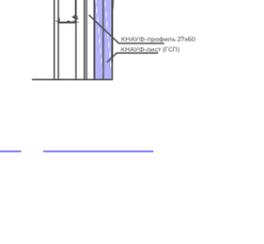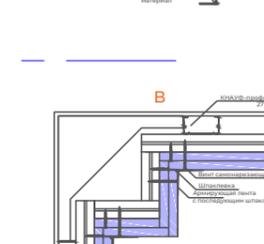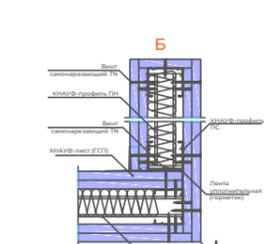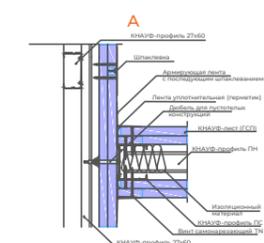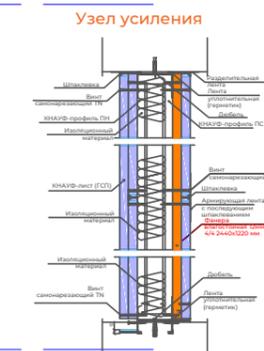

ИП	Проверил	
должность	Горбунова В.С.	подпись
ДИЗ	Разработал	
должность	Горбунова В.С.	подпись
Н.К.	Проверил	
должность	Горбунова В.С.	подпись

АИ	ИНТЕРЬЕРЫ
марка чертежей	разновидность чертежей
РП	ДИЗАЙН ИНТЕРЬЕРА
стадия	наименование комплекта документов


3	План монтажа
лист	название листа
1:50	10.05.23
масштаб	дата публикации
--	--
страница	страниц
	А3
	формат





Doorhan
Effect Light 118



ИП ГОРБУНОВА В.С.
+7 (916) 916-74-69

Москва 2023 г.

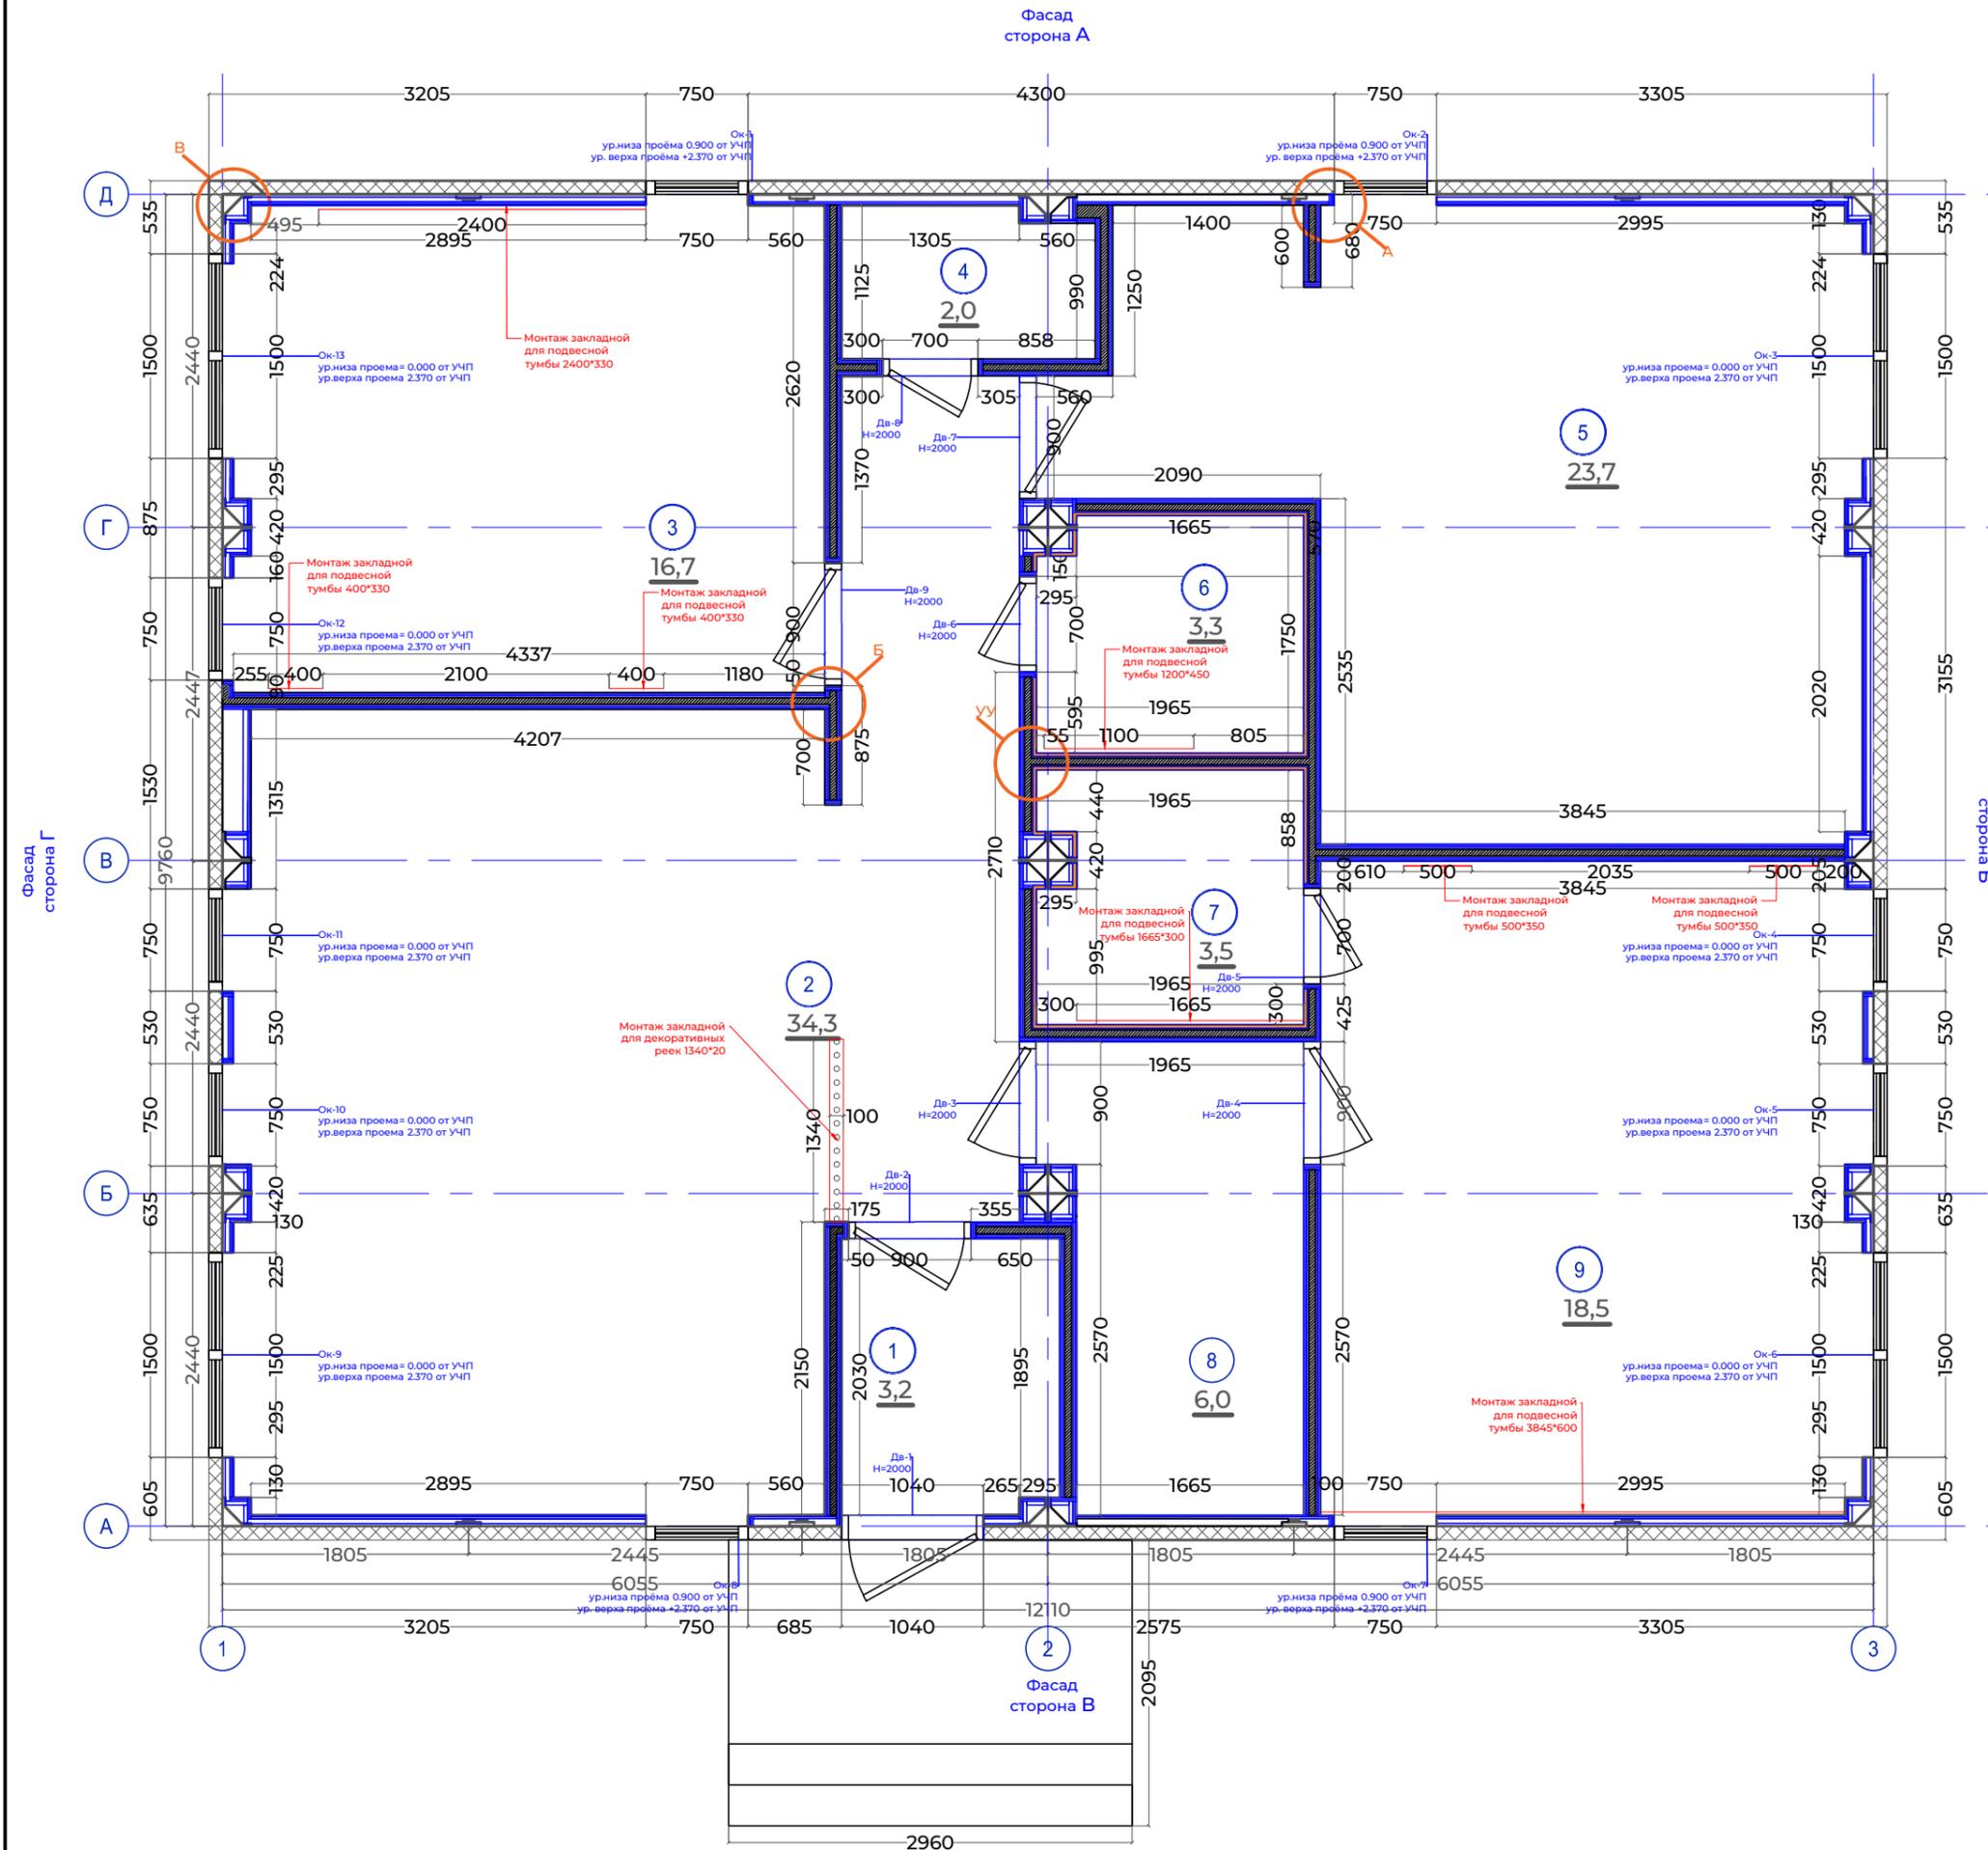

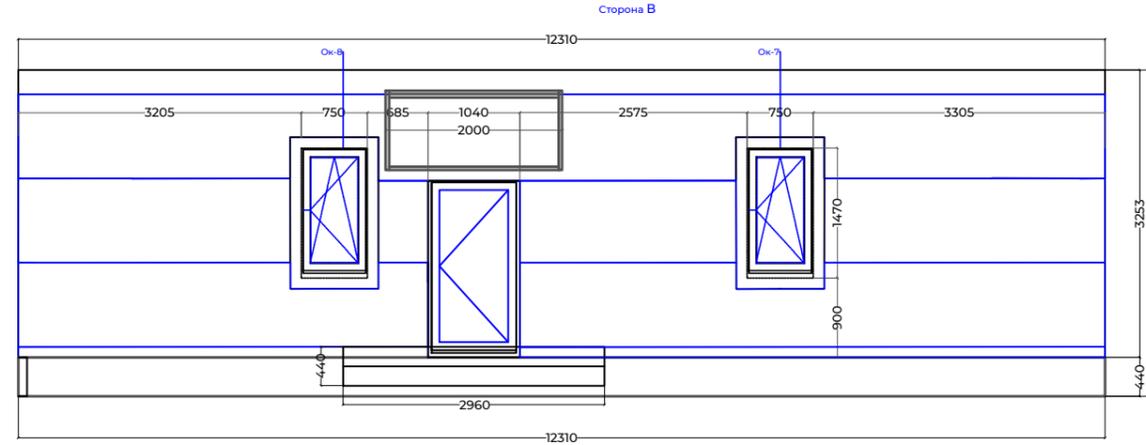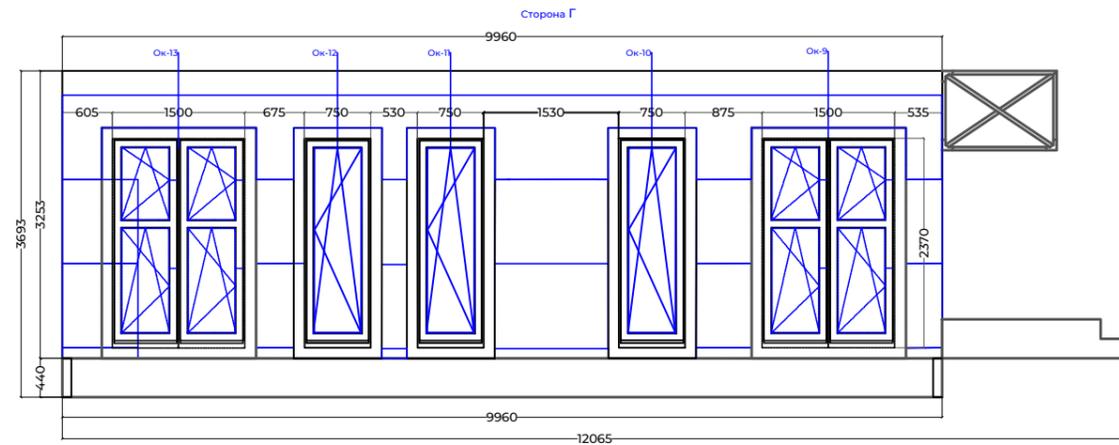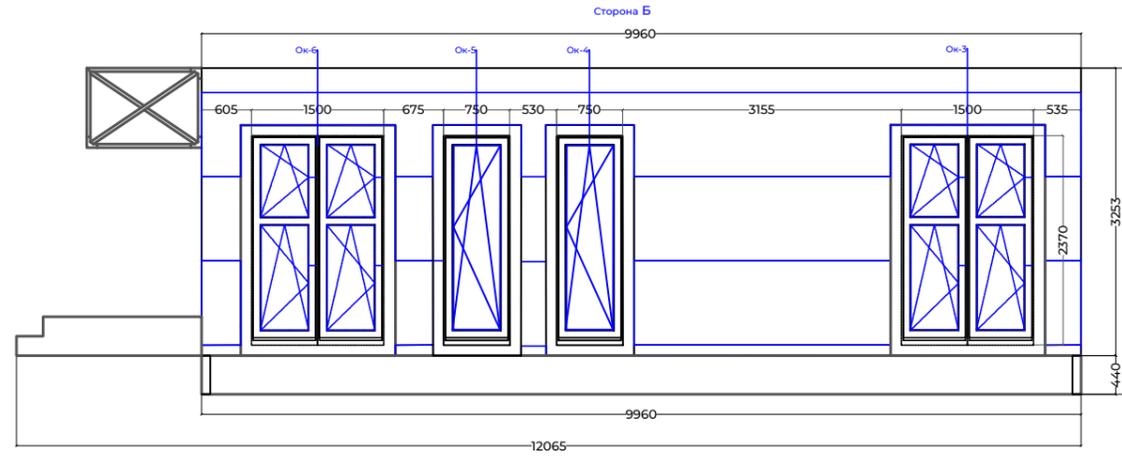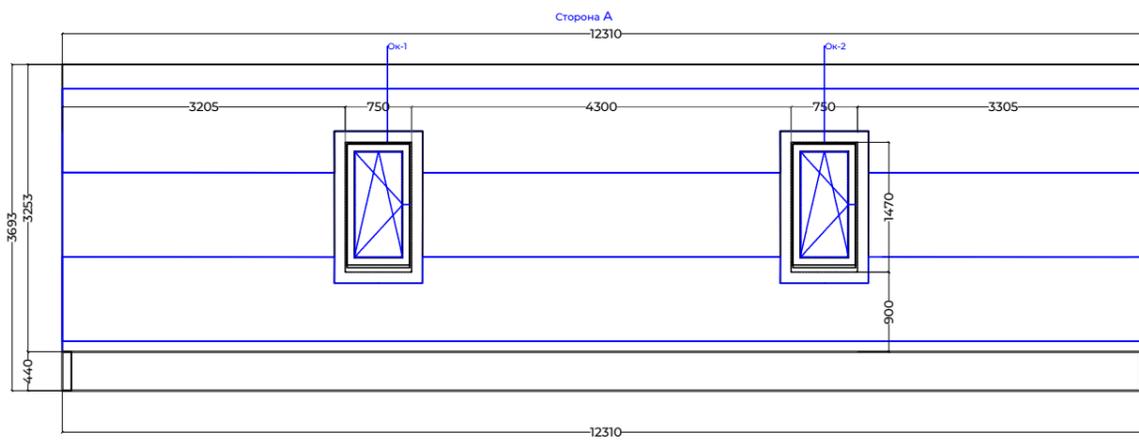

Ведомость заполнения дверных и оконных проемов

Наименование	Ок-4, Ок-5, Ок-10, Ок-11, Ок-12	Ок-3, Ок-6, Ок-9, Ок-13	Ок-1, Ок-2, Ок-7, Ок-8	Дв-1	Дв-5, Дв-6, Дв-8	Дв-4, Дв-7	Дв-2, Дв-3, Дв-9
Количество	8	4	8	1	3	2	3
Размер В*Ш	2370*750	2370*1500	1470*750	2000*1040	2000*700	2000*900	2000*900
Открывание	да	да	да	да, правое	да, правое	да, левое	да, правое
Схема							

Ред.	Изм.	Наименование	Дата

ПРИМЕЧАНИЯ К ПРОЕКТУ

Печатать комплект чертежей в цвете, формат А3. Читать планы необходимо совместно с развертками и разрезами. За относительную отметку 0.000 принимать ур. пола в на лестничной клетке

ИП	Проверил	
должность	Горбунова В.С.	подпись
ДИЗ	Разработал	
должность	Горбунова В.С.	подпись
Н.К.	Проверил	
должность	Горбунова В.С.	подпись

АИ	ИНТЕРЬЕРЫ
марка чертежей	разновидность чертежей
РП	ДИЗАЙН ИНТЕРЬЕРА
стадия	наименование комплекта документов


4	Развертка стен фасада
лист	название листа
1:80	05.05.23
масштаб	дата публикации
--	--
страница	страниц
	А3
	формат

Doorhan
Effect Light 118



ИП ГОРБУНОВА В.С.
+7 (916) 916-74-69

Москва 2023 г.

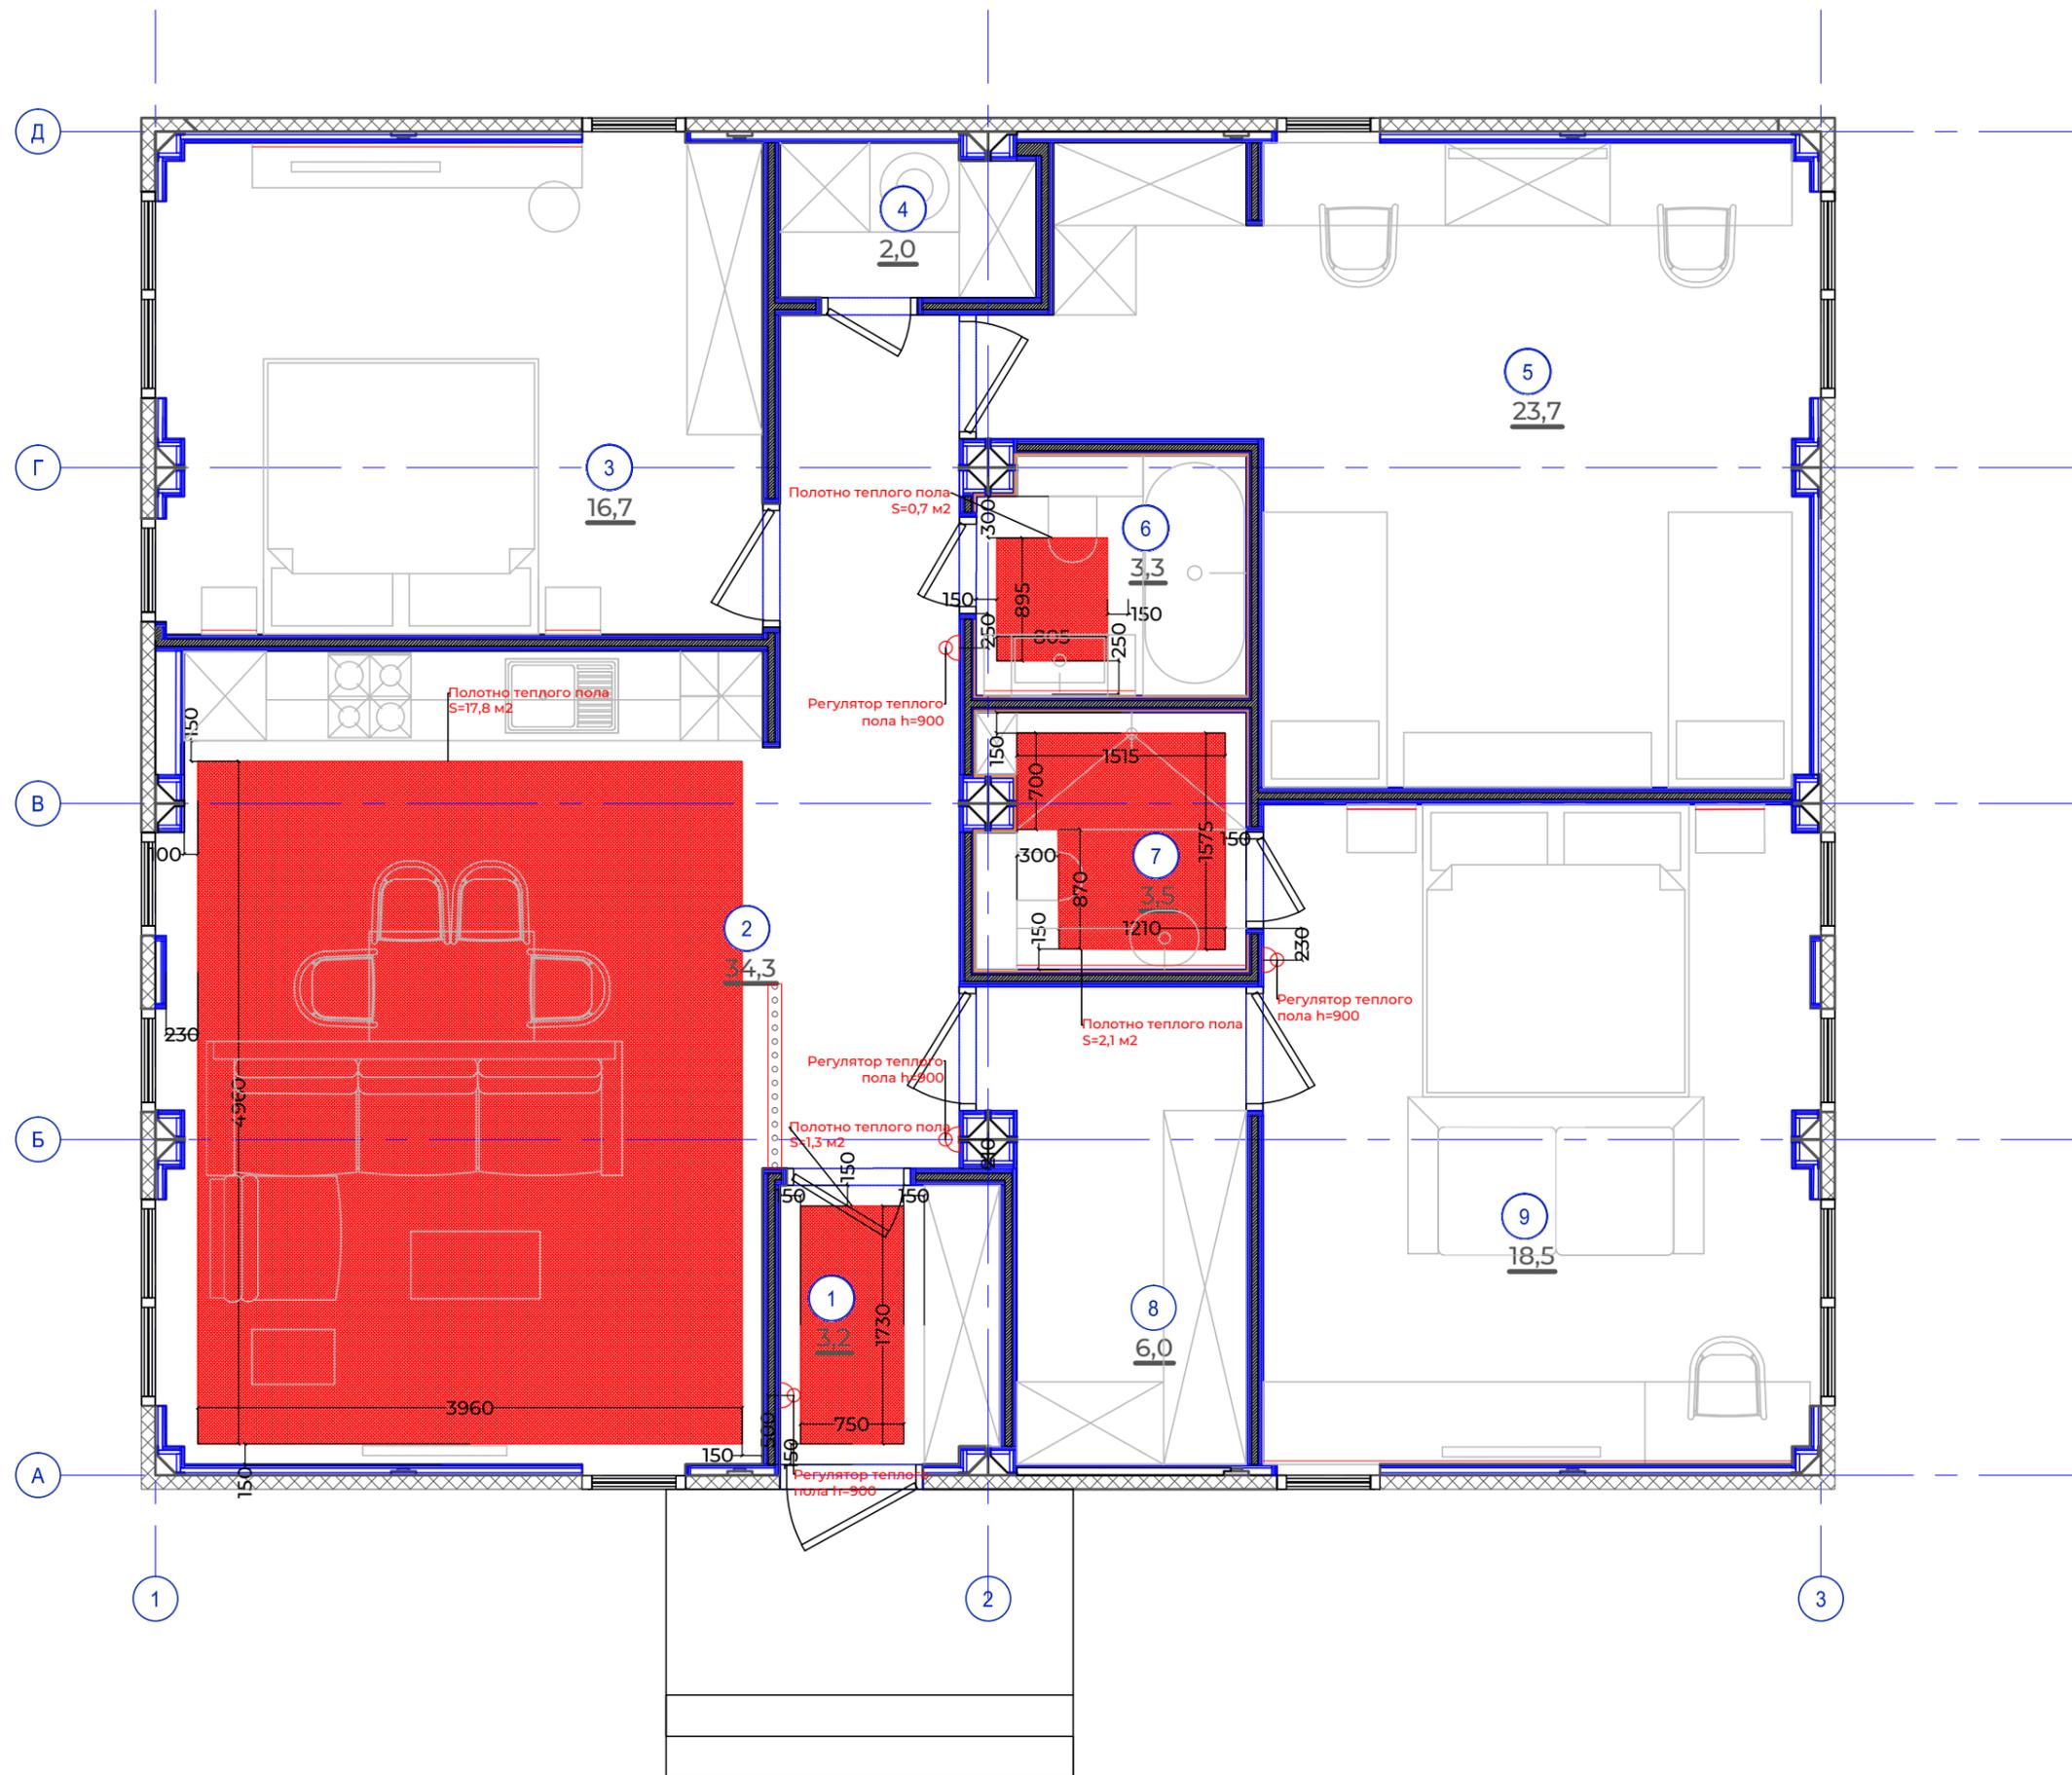

Ред.	Изм.	Наименование	Дата

ПРИМЕЧАНИЯ К ПРОЕКТУ

Печатать комплект чертежей в цвете, формат А3. Читать планы необходимо совместно с развертками и разрезами. За относительную отметку 0.000 принимать ур. пола в на лестничной клетке

ИП должность	Проверил Горбунова В.С.	подпись
ДИЗ должность	Разработал Горбунова В.С.	подпись
Н.К. должность	Проверил Горбунова В.С.	подпись

АИ марка чертежей	ИНТЕРЬЕРЫ разновидность чертежей
РП стадия	ДИЗАЙН ИНТЕРЬЕРА наименование комплекта документов

7	План тёплых полов
лист	название листа
1:50	10.05.23
масштаб	дата публикации
--	--
страница	страниц
	А3
	формат

Doorhan
Effect Light T18



ИП ГОРБУНОВА В.С.
+7 (916) 916-74-69
Москва 2023 г.

Ред.	Изм.	Наименование	Дата

ПРИМЕЧАНИЯ К ПРОЕКТУ

Печатать комплект чертежей в цвете, формат А3. Читать планы необходимо совместно с развертками и разрезами. За относительную отметку 0.000 принимать ур. пола в на лестничной клетке

ИП должность	Проверил Горбунова В.С.	подпись
ДИЗ должность	Разработал Горбунова В.С.	подпись
Н.К. должность	Проверил Горбунова В.С.	подпись

АИ марка чертежей	ИНТЕРЬЕРЫ разновидность чертежей
РП стадия	ДИЗАЙН ИНТЕРЬЕРА наименование комплекта документов


9 лист	План потолков название листа
1:50 масштаб	10.05.23 дата публикации
-- страница	-- страниц
	А3 формат


Doorhan
Effect Light T18



ИП ГОРБУНОВА В.С.
+7 (916) 916-74-69

Москва 2023 г.

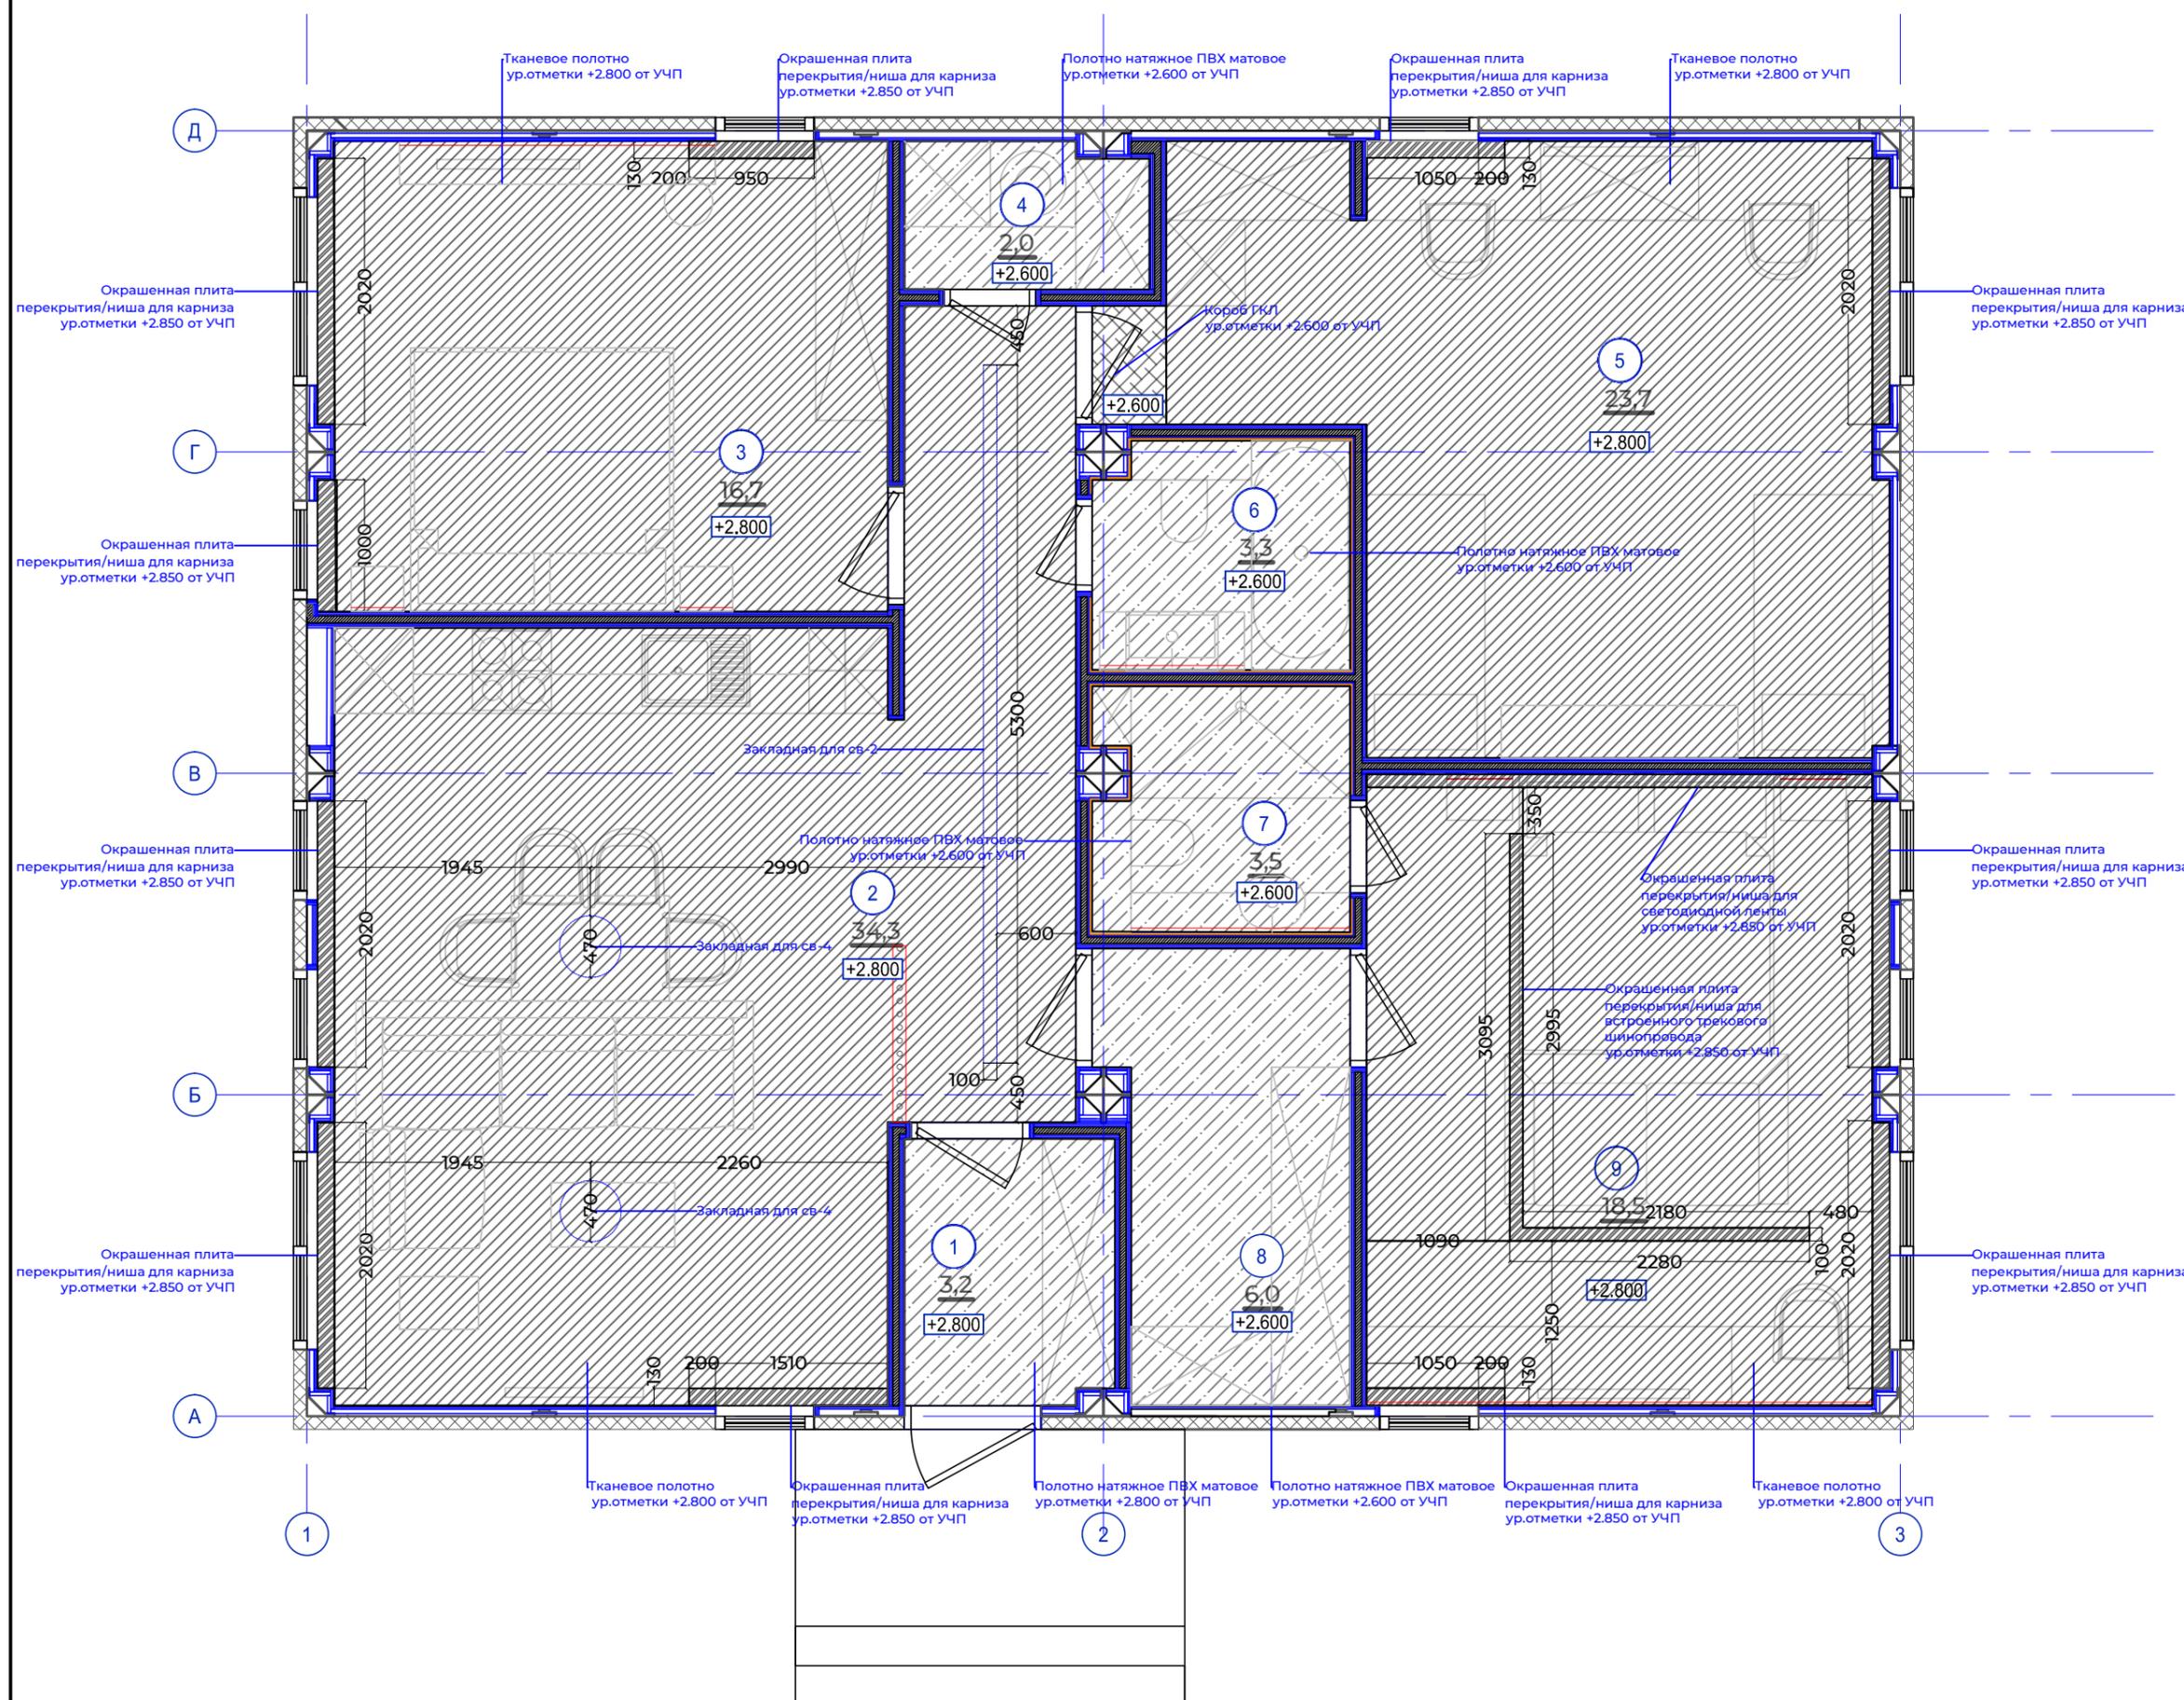

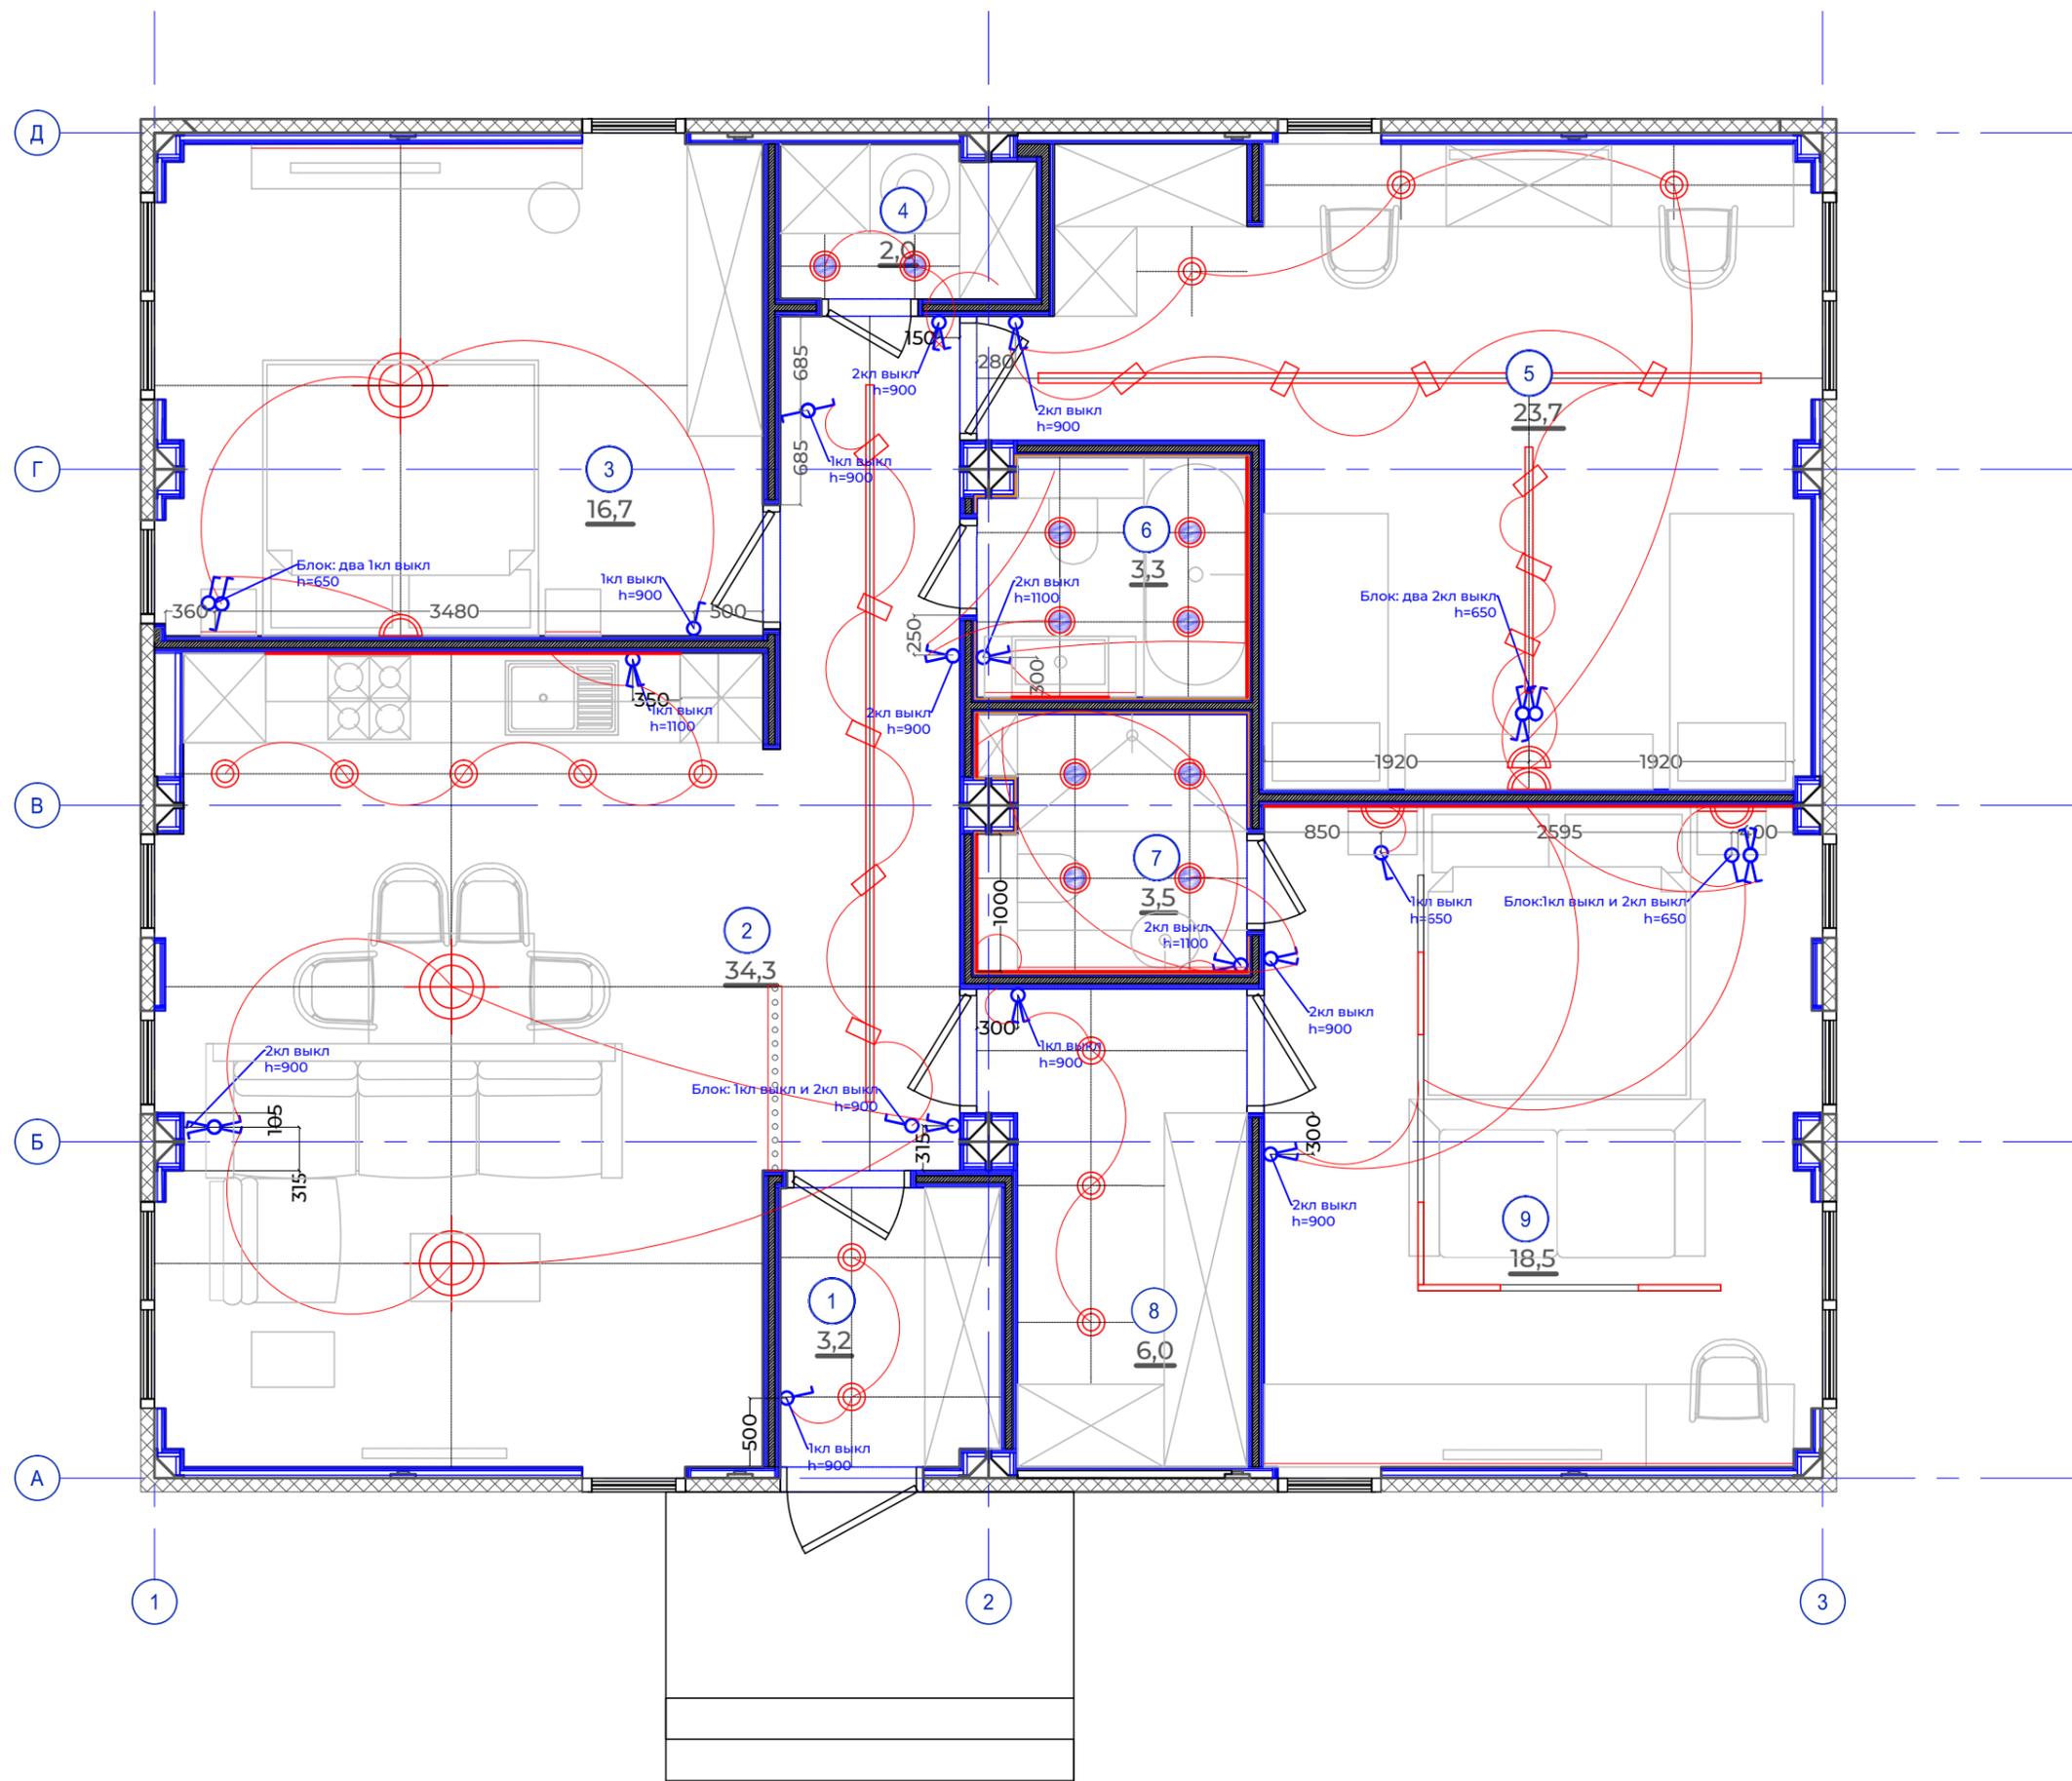

Ред.	Изм.	Наименование	Дата

ПРИМЕЧАНИЯ К ПРОЕКТУ

Печатать комплект чертежей в цвете, формат А3. Читая планы необходимо совместно с развертками и разрезами. За относительную отметку 0.000 принимать ур. пола в на лестничной клетке

ИП должность	Проверил Горбунова В.С.	подпись
ДИЗ должность	Разработал Горбунова В.С.	подпись
Н.К. должность	Проверил Горбунова В.С.	подпись



АИ марка чертежей	ИНТЕРЬЕРЫ разновидность чертежей
РП стадия	ДИЗАЙН ИНТЕРЬЕРА наименование комплекта документов

12 лист	План групп включения название листа
1:50 масштаб	10.05.23 дата публикации
-- страница	-- страниц
	А3 формат

Doorhan
Effect Light T18



ИП ГОРБУНОВА В.С.
+7 (916) 916-74-69
Москва 2023 г.

  Наименование или номер помещения	Ведомость отделки										Пимечания
	Потолок		Отделка стен				Напольные покрытия				
	Площадь	Вид отделки	Площадь	Вид отделки	Артикул	Обозначение	Площадь	Вид отделки	Артикул	Обозначение	
1	3,2 м2	Потолок натяжной ПВХ матовый, цвет белый	15,0 м2	RAL 175 40 20		Ок-1	3,2 м2	Керамогранит	Керамогранит Kerama Marazzi Терраццо Беж обрезной SG632000R	К-1	
			2,3 м	Плинтус, цвет чёрный	Дюрополимер, 100мм	Пл-1					
2	33,1 м2	Тканевое полотно натяжное, цвет белый	23,2 м2	RAL 070 80 10		Ок-2	34,3 м2	Кварцвинил	SPC плитка «Дуб Броддик» 43 класс толщина 5 мм 1.83 м², Арт. 85088417	Кв-1	
			29,2 м2	RAL 060 90 05		Ок-3					
			17,0 м	Плинтус, цвет чёрный	Дюрополимер, 100мм	Пл-1					
			1,7 м2	Кухонный фартук	Керамогранит 80x80 Far Ceramiche MILANO MOOD GP COSCE GHIACCIO SATIN FQBN	К-5					
3	14,9 м2	Тканевое полотно натяжное, цвет белый	11,7 м2	Обои	Фотообои Геометрия в бежевых тонах, арт. G-183	Об-1	16,7 м2				
			10,9 м2	Декоративная штукатурка, покрытая краской RAL 060 50 20		Ш-1					
			13,7 м2	RAL 060 90 05		Ок-9					
			10,0 м	Плинтус, цвет чёрный	Дюрополимер, 100мм	Пл-1					
4	2,0 м2	Потолок натяжной ПВХ матовый, цвет белый	14,4 м2	RAL 070 70 20		Ок-4	2,0 м2	Керамогранит	Керамогранит М-Квадрат (Кировская керамика) ProGres Терраццо Серый 60x60 см (NR0136)	К-2	
			1,1 м	Плинтус, цвет белый	Дюрополимер, 100мм	Пл-2					
5	21,3 м2	Тканевое полотно натяжное, цвет белый	13,5 м2	RAL 060 50 20		Ок-5	23,7 м2	Кварцвинил	SPC плитка «Дуб Броддик» 43 класс толщина 5 мм 1.83 м², Арт. 85088417	Кв-1	
			21,7 м2	RAL 060 90 05		Ок-8					
	0,5 м2	Короб ГКЛ	23,0 м2	Обои	255211 FARM WITH ANIMALS ферма с животными	Об-2					
			16,6 м	Плинтус, цвет белый	Дюрополимер, 100мм	Пл-2					
6	3,3 м2	Потолок натяжной ПВХ матовый, цвет белый	10,8 м2	Керамогранит	Керамогранит Уральский гранит UFG010P6060 60x60см 1.44 м² цвет бежевый, Арт. 90902204	К-6	3,3 м2	Керамогранит	Керамогранит 60x60 Magnum Тауре	К-3	
			6,4 м2	Плитка	Керамогранит Marazzi Italy Lime Green 6x24	К-7					
7	3,5 м2	Потолок натяжной ПВХ матовый, цвет белый	19,5 м2	Керамогранит	Керамогранит моноколор СТ100MR 600x600 бежевый матовый "Грани Таганая"	К-8	3,5 м2	Керамогранит	Vitra Керамогранит Vitra Terrazzo-X Светлый Лаппато Ректификат 60x60	К-4	
			1,0 м2	Керамогранит	Vitra Керамогранит Vitra Terrazzo-X Светлый Лаппато Ректификат 60x60	К-4					
8	6,0 м2	Потолок натяжной ПВХ матовый, цвет белый	23,8 м2	RAL 060 30 20		Ок-10	6,0 м2				
			4,0 м	Плинтус, цвет белый	Дюрополимер, 100мм	Пл-2					
9	12,7 м2	Тканевое полотно натяжное, цвет белый	6,7 м2	Декоративная штукатурка, покрытая краской RAL 060 80 20		Ш-2	18,5 м2	Кварцвинил	SPC плитка «Дуб Броддик» 43 класс толщина 5 мм 1.83 м², Арт. 85088417	Кв-1	
			4,2 м2	Деревянная плита							
			27,6 м2	RAL 060 90 10		Ок-6					
			12,8м	Плинтус, цвет чёрный	Дюрополимер, 100мм	Пл-1					

Ред.	Изм.	Наименование	Дата

ПРИМЕЧАНИЯ К ПРОЕКТУ

Печатать комплект чертежей в цвете, формат А3. Читать планы необходимо совместно с развертками и разрезами. За относительную отметку 0.000 принимать ур. пола в на лестничной клетке

ИП должность	Проверил Горбунова В.С.	подпись
ДИЗ должность	Разработал Горбунова В.С.	подпись
Н.К. должность	Проверил Горбунова В.С.	подпись

АИ марка чертежей	ИНТЕРЬЕРЫ разновидность чертежей
РП стадия	ДИЗАЙН ИНТЕРЬЕРА наименование комплекта документов

24 лист	Ведомость отделки	
---	название листа	
---	20.05.23 дата публикации	
--	--	A3 формат
---	---	---

Doorhan
Effect Light T18



ИП ГОРБУНОВА В.С.
+7 (916) 916-74-69

Москва 2023 г.

Ред.	Изм.	Наименование	Дата

ПРИМЕЧАНИЯ К ПРОЕКТУ

Печатать комплект чертежей в цвете, формат А3. Читая планы необходимо совместно с развертками и разрезами. За относительную отметку 0.000 принимать ур. пола в на лестничной клетке

ИП должность	Проверил Горбунова В.С.	подпись
ДИЗ должность	Разработал Горбунова В.С.	подпись
Н.К. должность	Проверил Горбунова В.С.	подпись

АИ марка чертежей	ИНТЕРЬЕРЫ разновидность чертежей
РП стадия	ДИЗАЙН ИНТЕРЬЕРА наименование комплекта документов


5	План расстановки мебели
лист	название листа
1:50	10.05.23
масштаб	дата публикации
--	--
страница	страниц
--	А3
--	формат

Doorhan
Effect Light 118

VARVARA
THE
DESIGNER

ИП ГОРБУНОВА В.С.
+7 (916) 916-74-69

Москва 2023 г.

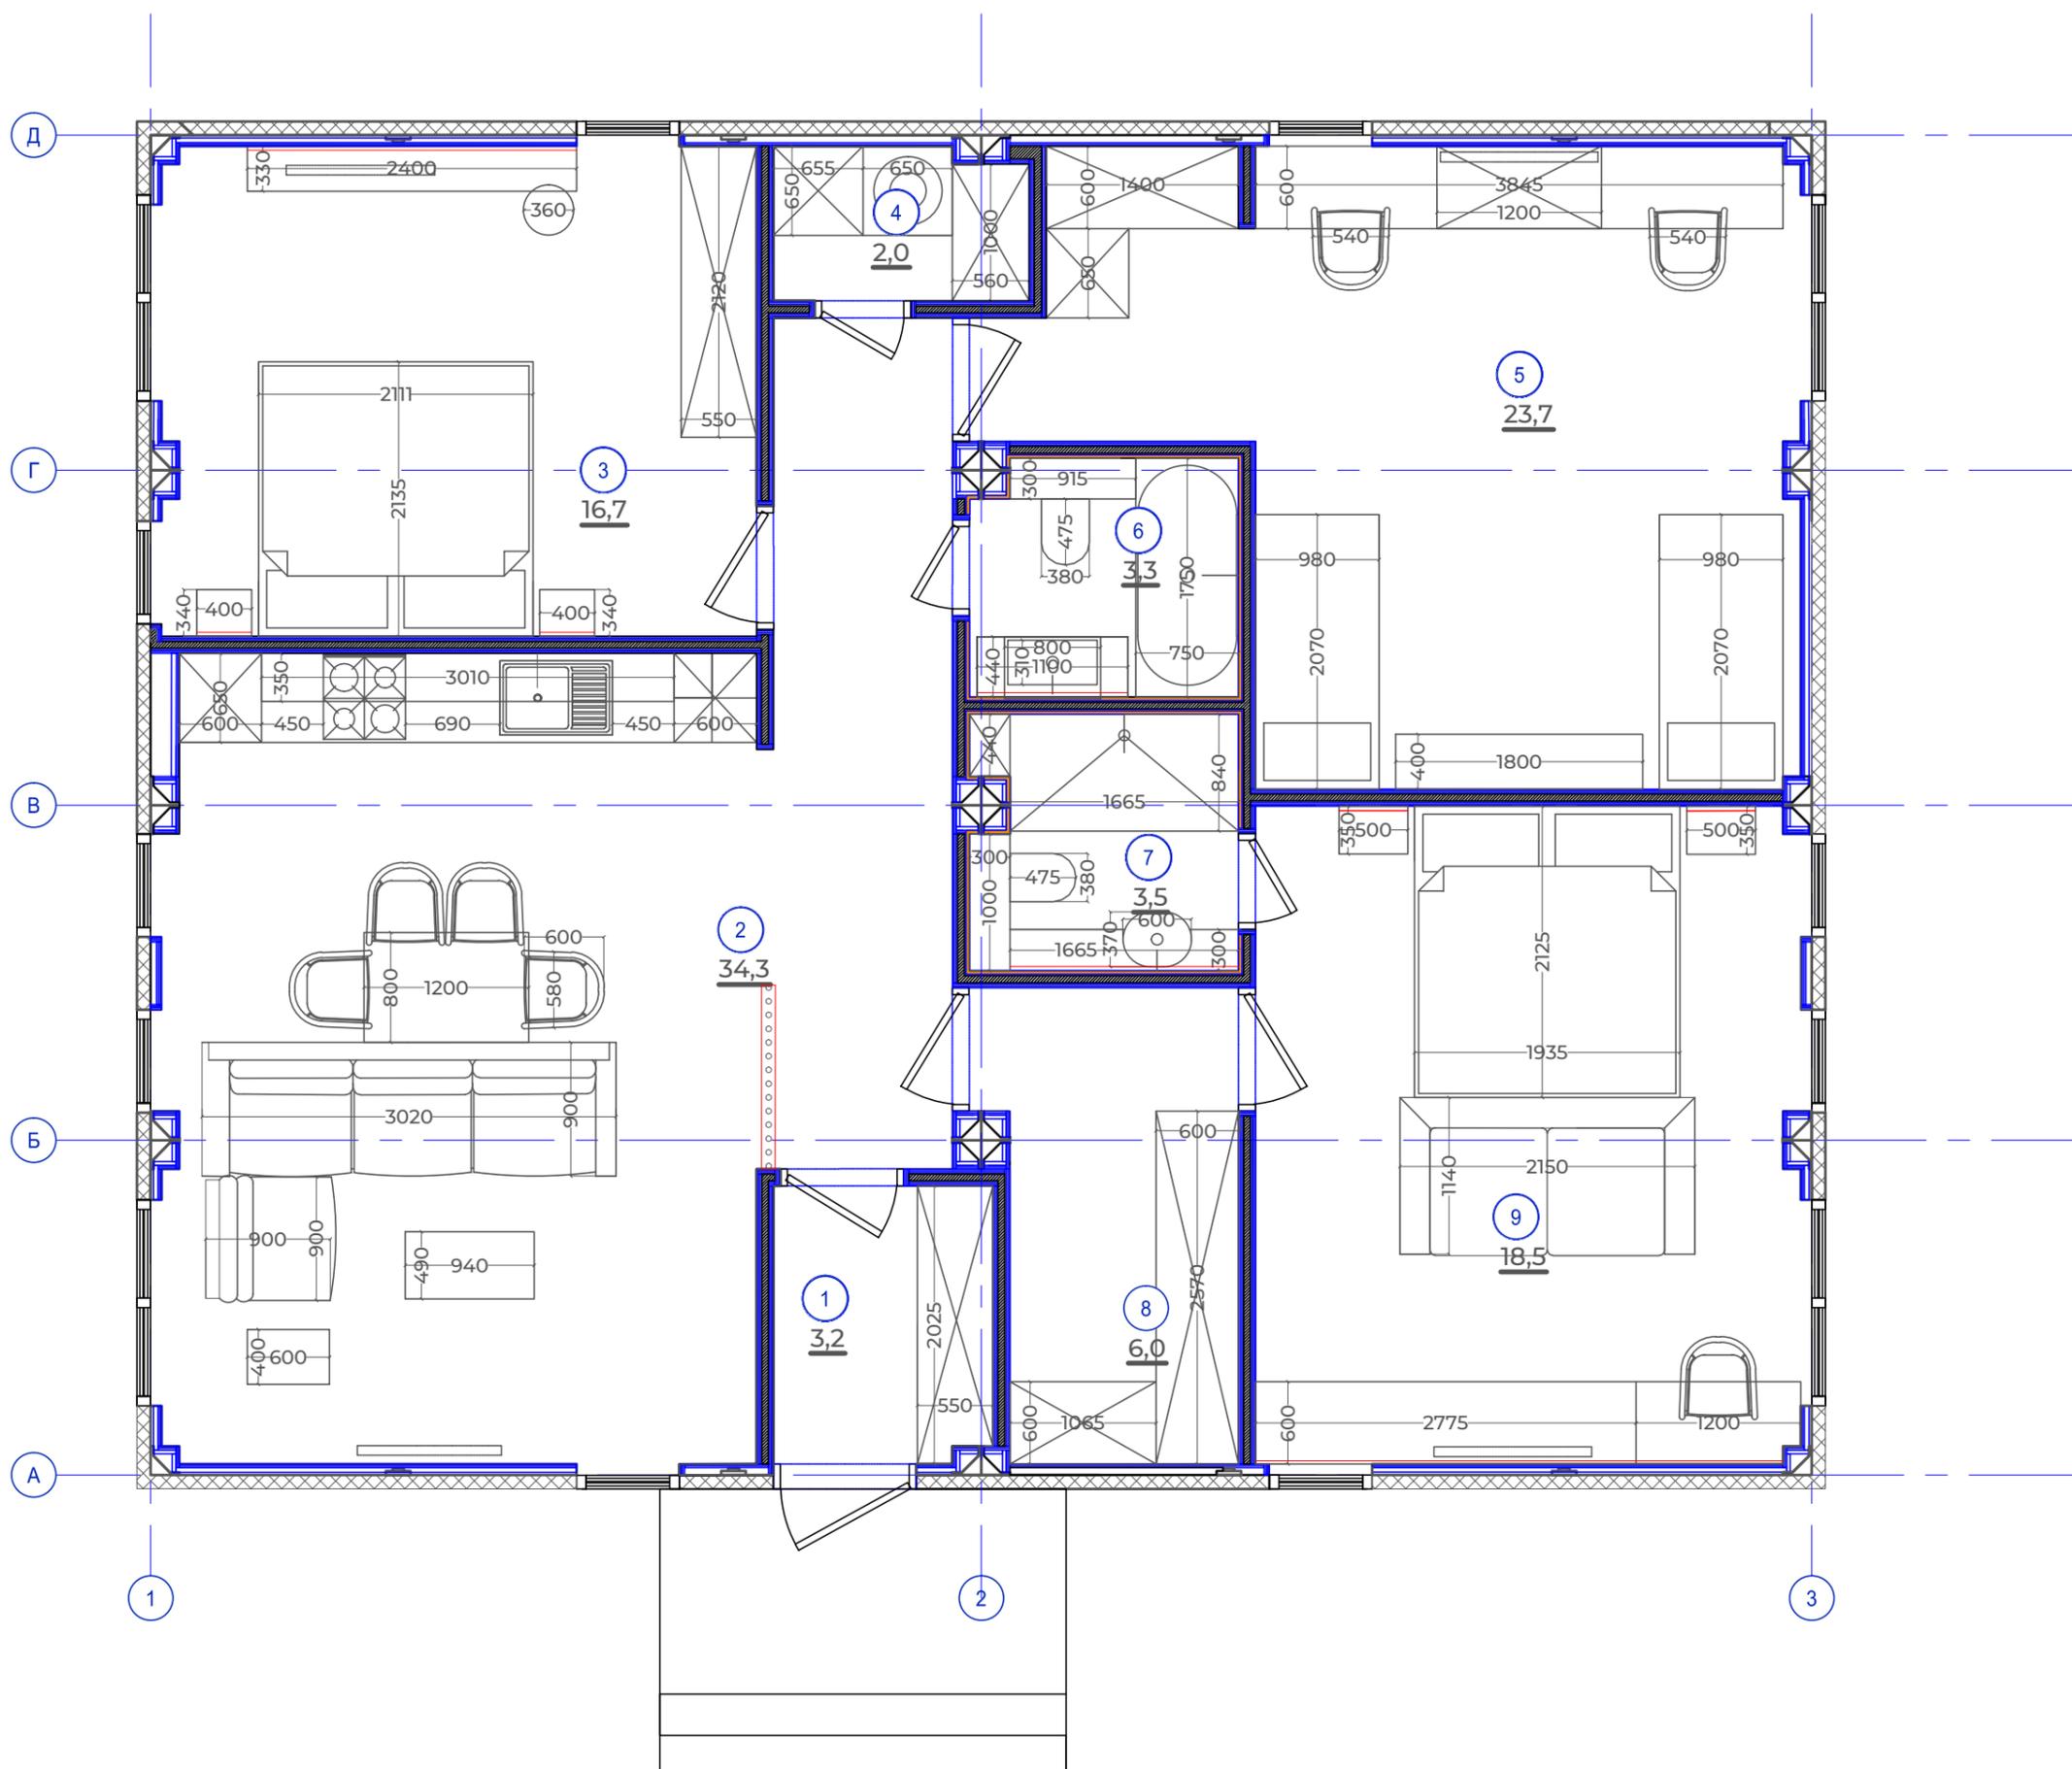

Спецификация мебели и оборудования

Наименование помещения	Обозначение	Наименование изделия	Размер	Артикул	
Помещение 1 (Прихожая)	1(Инд.1)	Шкаф для одежды	2025*550*2800		
	2(Инд.2)	Рейки круглого сечения	20*2800, 14шт.		
	3(Инд.3)	Кухонный гарнитур	4417*600		
Помещение 2 (Кухня-гостиная)	C.4	Смеситель		Смеситель для кухонной мойки LKE Тефия 61 высокий, для кухни, мойки, раковины	
	Изд.5	Стул кухонный	580*600*425	Стул групп AV 302-BC-08 рогожка цвет бежевый Арт. 90278475	
	Изд.6	Стол кухонный	1200*800*750	Стол кухонный ИКЕА ЭКЕДАЛЕН, дуб Арт. 20357824	
	Изд.7	Диван	3020*900*970	Модульный диван Негро 3-секционный с подлокотниками Sky velvet 17	
	Изд.8	Модуль к дивану	900*900*970	Кресло Негро без подлокотников Sky velvet 17	
	Изд.9	Журнальный столик	900*490*450	Стеклянный прозрачный журнальный столик коллекции "Невесомость"	
	Изд.10	Журнальный столик	600*400*600	Журнальный стол METALDESIGN MD 7011.01/01.25, черный	
	Помещение 3 (Гостевая спальня)	11(Инд.4)	Шкаф для одежды	2120*550*2800	
Изд.12		Кровать	2110*2135*120	Кровать с подъемным механизмом Laima	
Изд.13		Прикроватные тумбы	400*340*180, 2шт.	Тумба прикроватная Storys Сити40, 1 ящик ЛДСП цвет черный Арт.90739524	
Изд.14		Тумба под ТВ	2400*330*346	Тумба под телевизор Клик мебель 9518293 ЛДСП цвет черный Арт. 91033160	
Изд.15		Пуф	360*360*420	Пуф Колорадо Серый 36x36 см, Арт. 90342635	
Помещение 4 (Кладовая)	16(Инд.5)	Хозяйственный шкаф	1305*650*2600, 1000*560*2600		
Помещение 5 (Детская)	17(Инд.6)	Шкаф для одежды	1400*600*2800, 650*600*2800		
	18(Инд.7)	Столешница подвесная	3845*600*32		
	19(Инд.8)	Тумба с ящиками	1200*600*600		
	Изд.20	Стул	840*530*540, 2шт.	Стул Callisto mobili Сати велюр цвет бежевый, Арт. 90739966	
	Изд.21	Кровать	980*2070*850, 2шт.	Кровать Astra Long	
	22(Инд.9)	Прикроватная тумба	1800*400*550		
Помещение 6 (Гостевой санузел)	23(Инд.10)	Шкаф хозяйственный	915*300*1500		
	24(Инд.11)	Тумба подвесная	1100*440*450		
	C.25	Унитаз подвесной	360*475*400	Чаша унитаза подвесная Lavinia Boho Compacto Rimless 330402CR с горизонтальным выпуском	
	C.26	Раковина накладная	1100*440*145	Раковина 110 см АКВАТОН Сиена М 110	
	C.27	Смеситель для раковины		Смеситель для раковины (умывальника) Grohe Essence 23589001 хром	
	C.28	Гигиенический душ		Гигиенический душ Grohe Sena Trigger Spray 35 26332000, хром	
	C.29	Ванна	1750*750*640	Акриловая ванна Радомир Агата, металлический каркас, слив-перелив, фронтальная панель	
	C.30	Душевая система для ванной		Душевая стойка Grohe 27475002 Euphoria 260 поворотная система с термостатом, с изливом (хром)	
	Помещение 7(Мастер-санузел)	C.31	Душевая система		Душевая система RGW Shower Panels SP-54 В 21140854-04 Чёрная
		C.32	Душевой лоток/трап	70*1200	Трап (лоток) под плитку с горизонтальным выпуском с сухим затвором (5) TIM арт. BAD4512002
C.33		Накладная раковина	600*370*130	KUBE X раковина накладная 60x37x13 без перелива керамическая белый bianco glossy GSI	
C.34		Смеситель для раковины		Смеситель для раковины (умывальника) Fmark FS8211 чёрный	
C.35		Унитаз подвесной	360*475*400	Чаша унитаза подвесная Lavinia Boho Compacto Rimless 330402CR с горизонтальным выпуском	
C.36		Гигиенический душ		Frar 7505-6 Гигиенический душ в комплекте со смесителем чёрный матовый	
37(Инд.12)		Столешница с ящиками	1665*300*250		
38(Инд.13)		Шкаф хозяйственный	1000*300*1400		
Помещение 8 (Мастер-гардеробная)	39(Инд.14)	Шкаф для одежды	2570*600*2600, 1065*600*2600		
Помещение 9 (Мастер-спальня)	40(Инд.15)	Прикроватная тумба	500*350*200		
	Изд.41	Кровать	2125*1935*88	Кровать Sonata	
	Изд.42	Диван	215*1140*950	Прямой диван Mercury Sky Velvet	
	43(Инд.16)	Столешница подвесная с ящиками	2775*600*250		
	Изд.44	Стул	590*470*780	Стул-кресло Milavio Тедди для кухни/гостинной/спальни цвет серый, Арт. 90200434	



Ред.	Изм.	Наименование	Дата

ПРИМЕЧАНИЯ К ПРОЕКТУ

Печатать комплект чертежей в цвете, формат А3. Читать планы необходимо совместно с развертками и разрезами. За относительную отметку 0.000 принимать ур. пола в на лестничной клетке

ИП <small>должность</small>	Проверил Горбунова В.С.	<small>подпись</small>
ДИЗ <small>должность</small>	Разработал Горбунова В.С.	<small>подпись</small>
Н.К. <small>должность</small>	Проверил Горбунова В.С.	<small>подпись</small>

АИ <small>марка чертежей</small>	ИНТЕРЬЕРЫ <small>разновидность чертежей</small>
РП <small>стадия</small>	ДИЗАЙН ИНТЕРЬЕРА <small>наименование комплекта документов</small>

6 <small>лист</small>	Спецификация мебели и оборудования <small>название листа</small>
--:-- <small>масштаб</small>	13.05.23 <small>дата публикации</small>
-- <small>страница</small>	-- <small>страниц</small>
	A3 <small>формат</small>

Doorhan
Effect Light 118




ИП ГОРБУНОВА В.С.
+7 (916) 916-74-69

Москва 2023 г.


Ред.	Изм.	Наименование	Дата

ПРИМЕЧАНИЯ К ПРОЕКТУ


Печатать комплект чертежей в цвете, формат А3. Читая планы необходимо совместно с развертками и разрезами. За относительную отметку 0.000 принимать ур. пола в на лестничной клетке

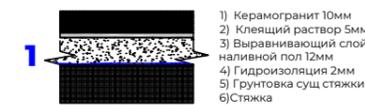


- 1) Керамогранит 10мм
- 2) Клеящий раствор 5мм
- 3) Выравнивающий слой наливной пол 12мм
- 4) Гидроизоляция 2мм
- 5) Грунтовка сущ стяжки
- 6) Стяжка

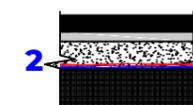

- 1) Керамогранит 10мм
- 2) Клеящий раствор 5мм
- 3) Выравнивающий слой наливной пол 4мм
- 4) Теплый пол 4мм
- 5) Гидроизоляция 2мм
- 6) Грунтовка сущ стяжки
- 7) Стяжка

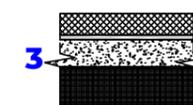

- 1) Кварцвинил 6мм
- 2) Подложка 2мм
- 3) Наливной пол 20мм
- 4) Грунтовка 1мм
- 5) Стяжка

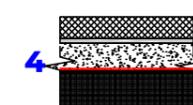

- 1) Кварцвинил 6мм
- 2) Подложка 2мм
- 3) Наливной пол 20мм
- 4) Теплый пол 4мм
- 5) Грунтовка 1мм
- 6) Стяжка

ИП должность	Проверил Горбунова В.С.	подпись
ДИЗ должность	Разработал Горбунова В.С.	подпись
Н.К. должность	Проверил Горбунова В.С.	подпись

АИ марка чертежей	ИНТЕРЬЕРЫ разновидность чертежей
РП стадия	ДИЗАЙН ИНТЕРЬЕРА наименование комплекта документов


8	План напольных покрытий
лист	название листа
1:50	10.05.23
масштаб	дата публикации
--	--
страница	страниц
	А3
	формат

Doorhan
Effect Light T18



ИП ГОРБУНОВА В.С.
+7 (916) 916-74-69

Москва 2023 г.

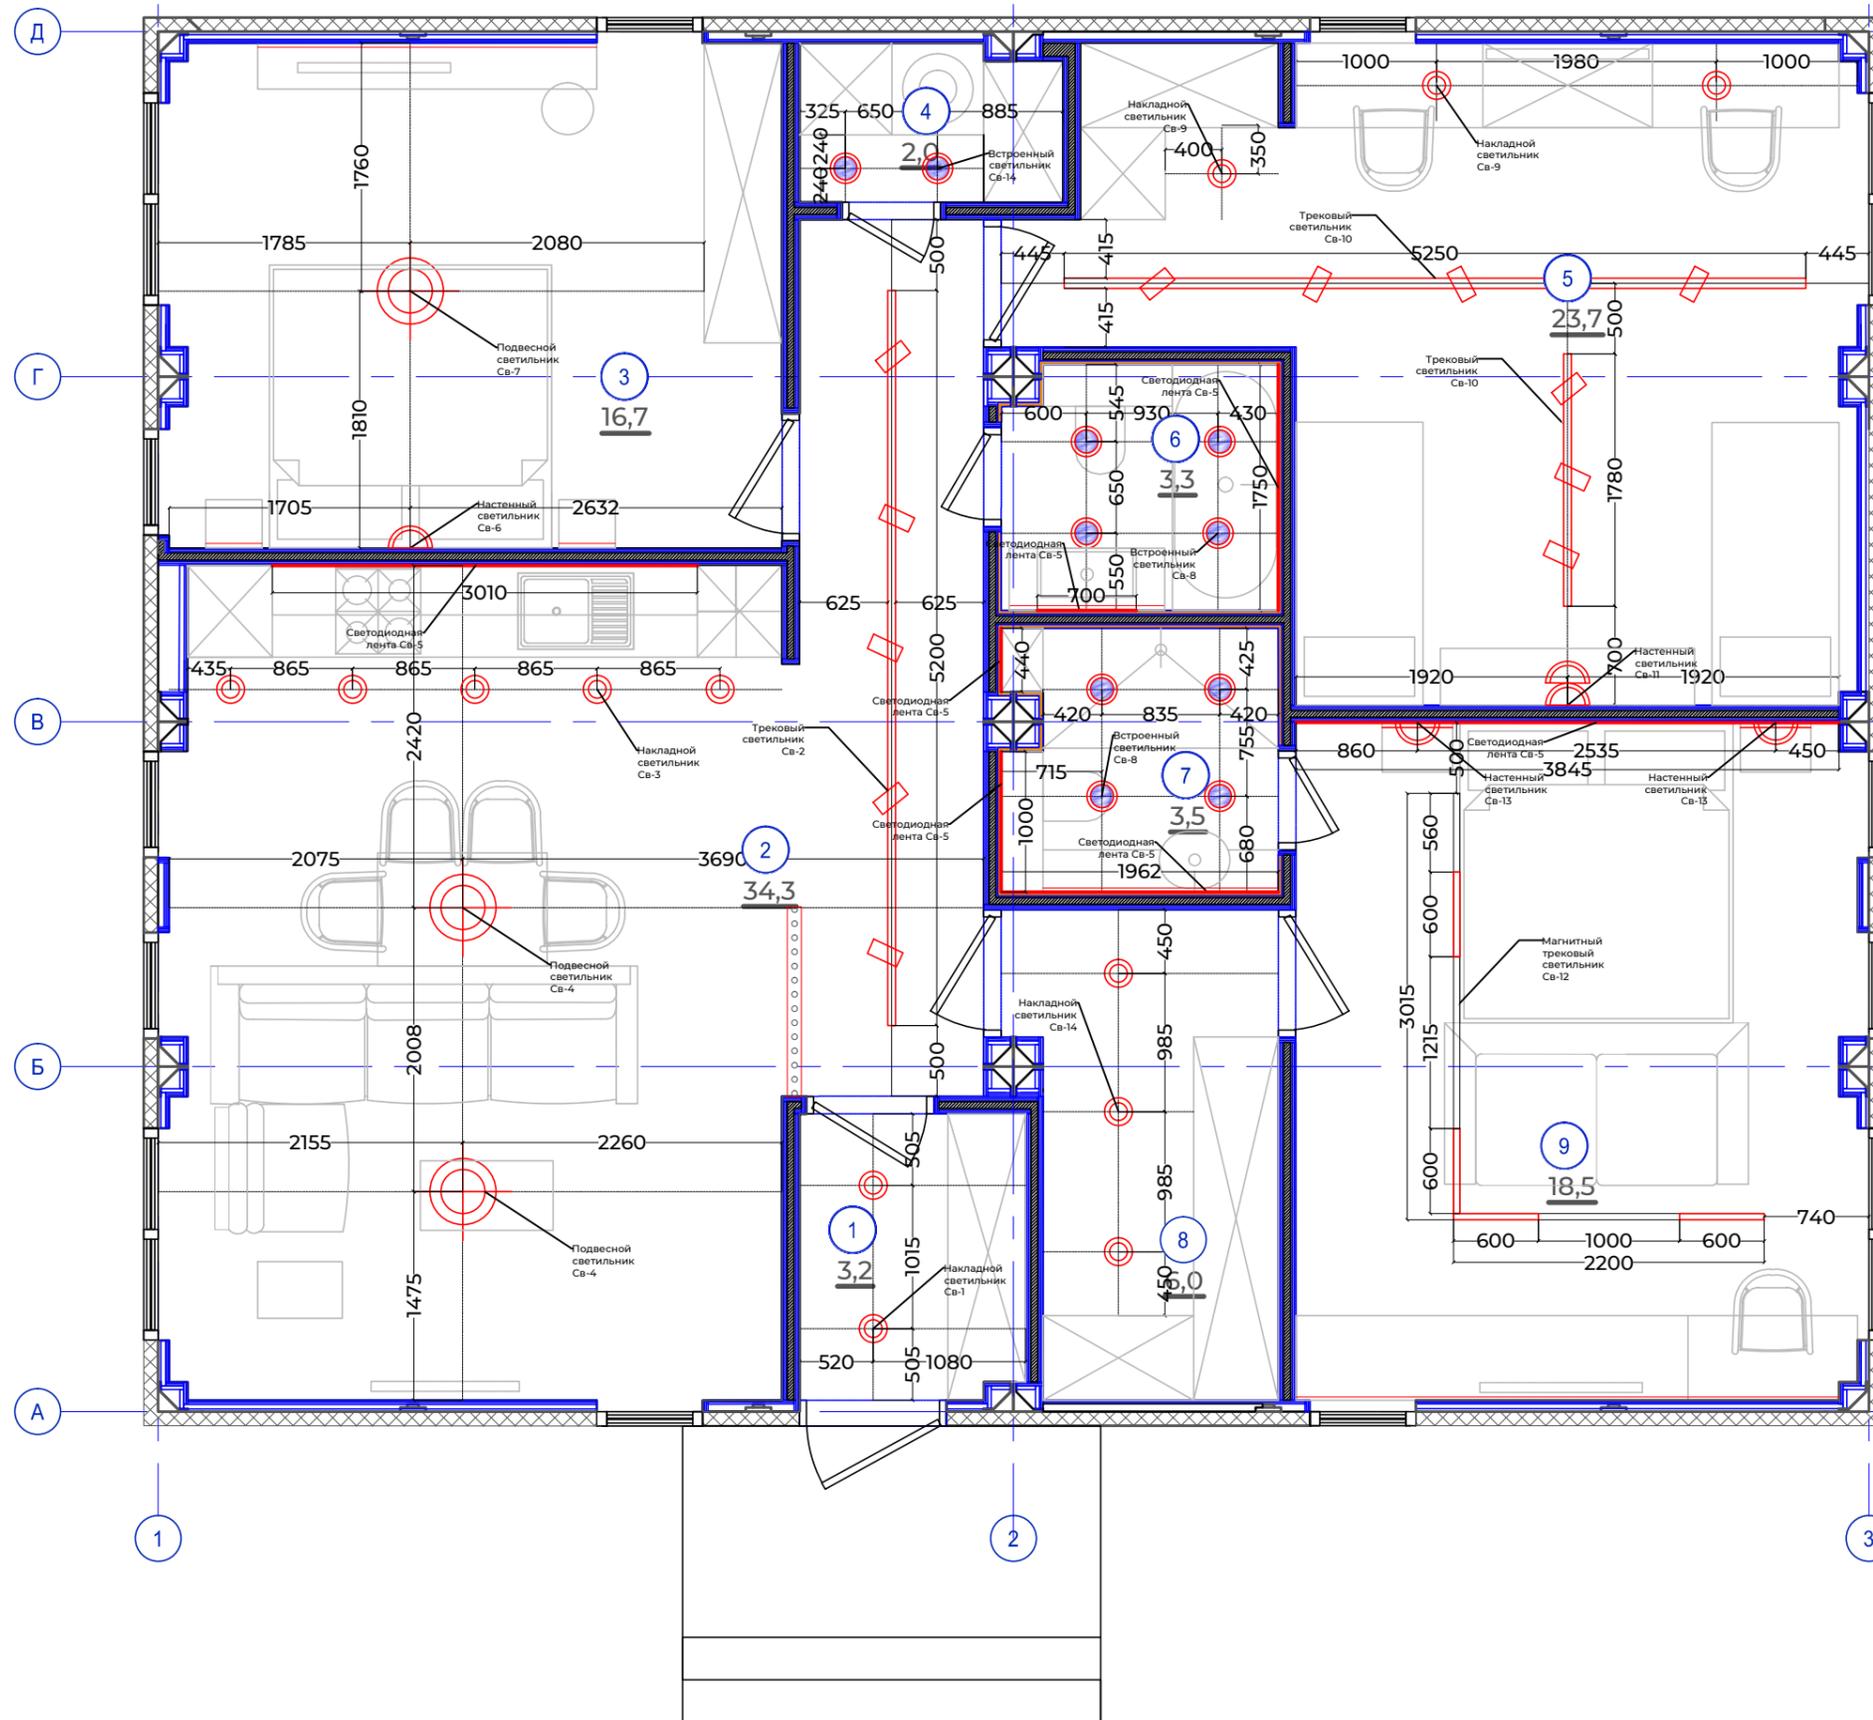

Ред.	Изм.	Наименование	Дата

ПРИМЕЧАНИЯ К ПРОЕКТУ

Печатать комплект чертежей в цвете, формат А3. Читать планы необходимо совместно с развертками и разрезами. За относительную отметку 0.000 принимать ур. пола в на лестничной клетке

ИП должность	Проверил Горбунова В.С.	подпись
ДИЗ должность	Разработал Горбунова В.С.	подпись
Н.К. должность	Проверил Горбунова В.С.	подпись

АИ марка чертежей	ИНТЕРЬЕРЫ разновидность чертежей
РП стадия	ДИЗАЙН ИНТЕРЬЕРА наименование комплекта документов

10 лист	План расстановки светильников название листа
1:50 масштаб	10.05.23 дата публикации
-- страница	-- страниц
	А3 формат

Doorhan
Effect Light 118



ИП ГОРБУНОВА В.С.
+7 (916) 916-74-69

Москва 2023 г.

Спецификация светильников

Наименование помещения	Обозначение	Наименование изделия	Кол-во	Изображение	Артикул	Итого:
Помещение 1 (Прихожая)	Св-1	Накладной светильник	2		Потолочный светильник MAUTONI Planet C009CW-L12W, 12 Вт, кол-во ламп: 1 шт., кол-во светодиодов: 1 шт., цвет: белый	Св-1 - 2шт Св-2 - 5шт Св-3 - 5шт Св-4 - 2шт Св-5 - 12.9м пог Св-6 - 1шт Св-7 - 1шт Св-8 - 8 шт Св-9 - 3шт Св-10 - 7шт Св-11 - 2 шт Св-12 - 4 шт Св-13 - 2шт Св-14 - 5шт
Помещение 2 (Кухня-гостиная)	Св-2	Трековый светильник	5		Трековый светильник-spot MAUTONI Focus TR004-1-GU10-W, кол-во ламп: 1 шт., цвет арматуры: чёрный, цвет плафона: чёрный	
	Св-3	Накладной светильник	5		Встраиваемый точечный светильник Elektrostandard 123 MR16 белый	
	Св-5	Светодиодная лента	3м пог			
	Св-4	Подвесной светильник	2		Потолочный LED светильник ST Luce Bisaria SL393.403.02	
Помещение 3 (Гостевая спальня)	Св-6	Настенный светильник	1		Настенное бра ST Luce Armonico SL6502.401.01, Черный, LED 8	
	Св-7	Подвесной светильник	1		Подвесной светодиодный светильник Vitaluce V4601/1S	
Помещение 4 (Кладовая)	Св-14	Встроенный светильник	2		Встраиваемый под покраску светильник Novotech Yeso 370470	
Помещение 5 (Детская)	Св-9	Накладной светильник	3		Точечный светильник Elektrostandard 1035 GX53 2 м2, цвет белый	
	Св-10	Трековый светильник	7		Трековый светильник-spot MAUTONI Focus TR004-1-GU10-W, кол-во ламп: 1 шт., цвет арматуры: белый, цвет плафона: белый	
	Св-11	Настенный светильник	2		Настенный светодиодный светильник диммируемый Maytoni Fad MOD070WL-L6W3K	
Помещение 6 (Гостевой санузел)	Св-8	Встроенный светильник	4		357602 SPOT NT18 229 белый Встраиваемый светильник IP44 LED 3000K 10W 100-265V DRUM	
	Св-5	Светодиодная лента	2,5м пог			
Помещение 7 (Мастер-санузел)	Св-5	Встроенный светильник	4		357602 SPOT NT18 229 белый Встраиваемый светильник IP44 LED 3000K 10W 100-265V DRUM	
	Св-5	Светодиодная лента	3,5м пог			
Помещение 8 (Мастер-гардеробная)	Св-14	Накладной светильник	3		Встраиваемый под покраску светильник Novotech Yeso 370470	
Помещение 9 (Мастер-спальня)	Св-5	Светодиодная лента	3,9м пог			
	Св-12	Магнитный трековый светильник	4		Трековый светильник Maytoni Technical Basis TR074-2-20W3K-W	
	Св-13	Настенный светильник	2		Настенно-потолочный светильник шар белый из пластика m3light SPHERE G9 15см IP40	

Ред.	Изм.	Наименование	Дата

ПРИМЕЧАНИЯ К ПРОЕКТУ

Печатать комплект чертежей в цвете, формат А3. Читать планы необходимо совместно с развертками и разрезами. За относительную отметку 0.000 принимать ур. пола в на лестничной клетке

ИП должность	Проверил Горбунова В.С.	подпись
ДИЗ должность	Разработал Горбунова В.С.	подпись
Н.К. должность	Проверил Горбунова В.С.	подпись

АИ марка чертежей	ИНТЕРЬЕРЫ разновидность чертежей
РП стадия	ДИЗАЙН ИНТЕРЬЕРА наименование комплекта документов


11 лист	Спецификация светильников название листа
--:-- масштаб	10.05.23 дата публикации
-- страница	-- страниц
	A3 формат

Doorhan
Effect Light 118

VARVARA
THE
DESIGNER

ИП ГОРБУНОВА В.С.
+7 (916) 916-74-69

Москва 2023 г.

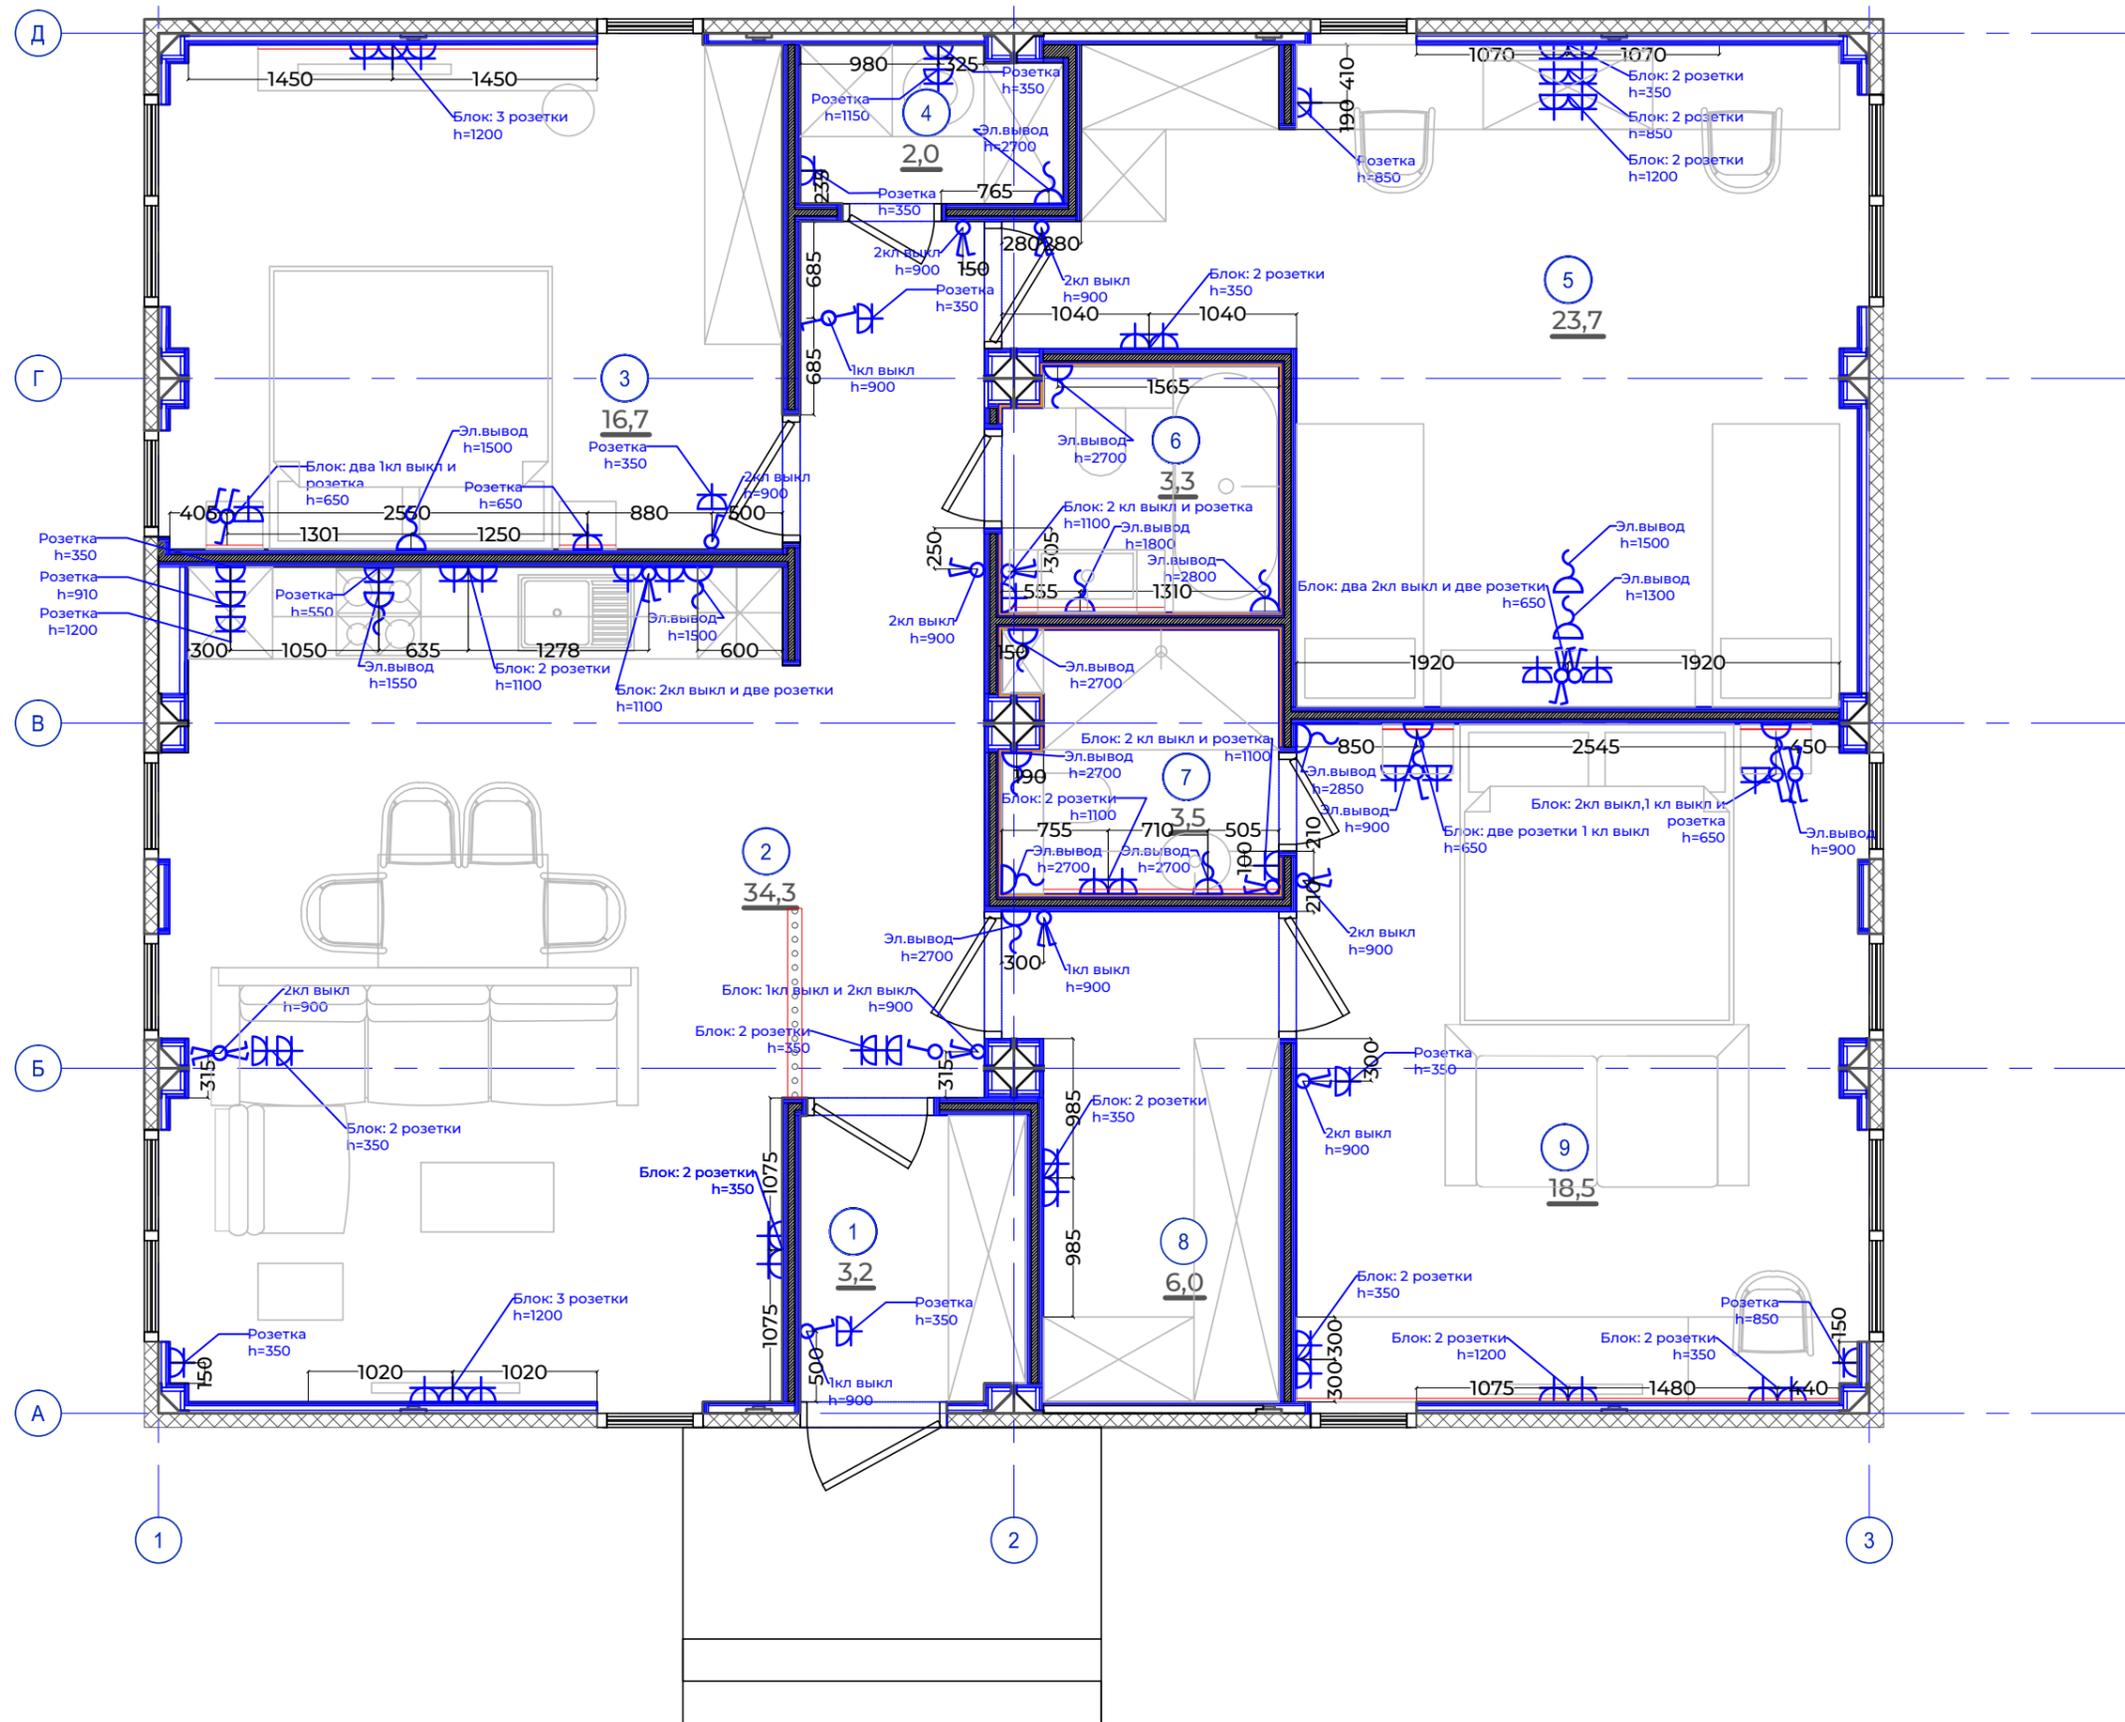

Ред.	Изм.	Наименование	Дата

ПРИМЕЧАНИЯ К ПРОЕКТУ

Печатать комплект чертежей в цвете, формат А3. Читать планы необходимо совместно с развертками и разрезами. За относительную отметку 0.000 принимать ур. пола в на лестничной клетке

ИП	Проверил	
должность	Горбунова В.С.	подпись
ДИЗ	Разработал	
должность	Горбунова В.С.	подпись
Н.К.	Проверил	
должность	Горбунова В.С.	подпись

АИ	ИНТЕРЬЕРЫ
марка чертежей	разновидность чертежей
РП	ДИЗАЙН ИНТЕРЬЕРА
стадия	наименование комплекта документов

13	План расстановки розеток и выключателей
лист	название листа
1:50	10.05.23
масштаб	дата публикации
--	--
страница	страниц
	А3
	формат

Doorhan
Effect Light T18



ИП ГОРБУНОВА В.С.
+7 (916) 916-74-69
Москва 2023 г.

Спецификация розеток и выключателей

Наименование	Обозначение	Кол-во	Изображение	Артикул
Розетка штепсельная		55		System Electric цвет: титан материал: пластик, термопласт
Выключатель одноклавишный		10		
Выключатель двухклавишный		12		
Электровывод		15		

Спецификация рамок

	КОЛ-ВО ШТУК									Итого
	номер помещения									
Кол-во постов	1	2	3	4	5	6	7	8	9	
1 пост	2	10	3	1	2	-	-	1	4	23
2 поста	-	5	-	1	4	1	2	1	3	17
3 поста	-	2	2	-	-	-	-	-	2	6
4 поста	-	-	-	-	1	-	-	-	-	1

Ред.	Изм.	Наименование	Дата

ПРИМЕЧАНИЯ К ПРОЕКТУ

Печатать комплект чертежей в цвете, формат А3. Читать планы необходимо совместно с развертками и разрезами. За относительную отметку 0.000 принимать ур. пола в на лестничной клетке

ИП <small>должность</small>	Проверил <small>Горбунова В.С.</small>	<small>подпись</small>
ДИЗ <small>должность</small>	Разработал <small>Горбунова В.С.</small>	<small>подпись</small>
Н.К. <small>должность</small>	Проверил <small>Горбунова В.С.</small>	<small>подпись</small>

АИ <small>марка чертежей</small>	ИНТЕРЬЕРЫ <small>разновидность чертежей</small>
РП <small>стадия</small>	ДИЗАЙН ИНТЕРЬЕРА <small>наименование комплекта документов</small>

14	Спецификация розеток и выключателей
<small>лист</small>	<small>название листа</small>
--:--	20.05.23
<small>масштаб</small>	<small>дата публикации</small>
--	--
<small>страница</small>	<small>страниц</small>
	А3 <small>формат</small>

Doorhan
Effect Light 118





ИП ГОРБУНОВА В.С.
+7 (916) 916-74-69

Москва 2023 г.

Ред.	Изм.	Наименование	Дата

ПРИМЕЧАНИЯ К ПРОЕКТУ

Печатать комплект чертежей в цвете, формат А3. Читать планы необходимо совместно с развертками и разрезами. За относительную отметку 0.000 принимать ур. пола в на лестничной клетке

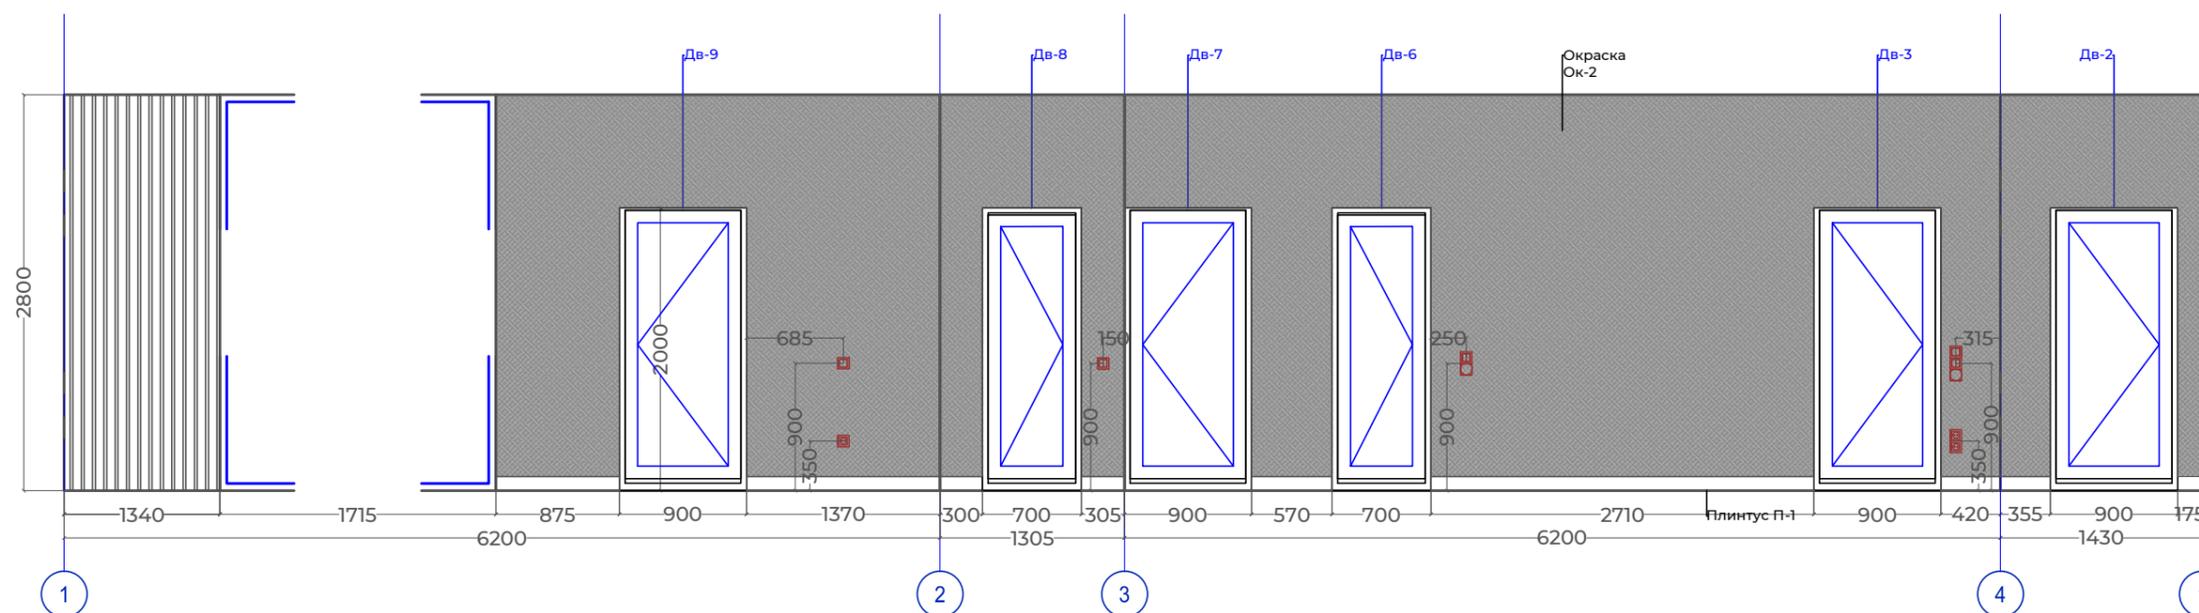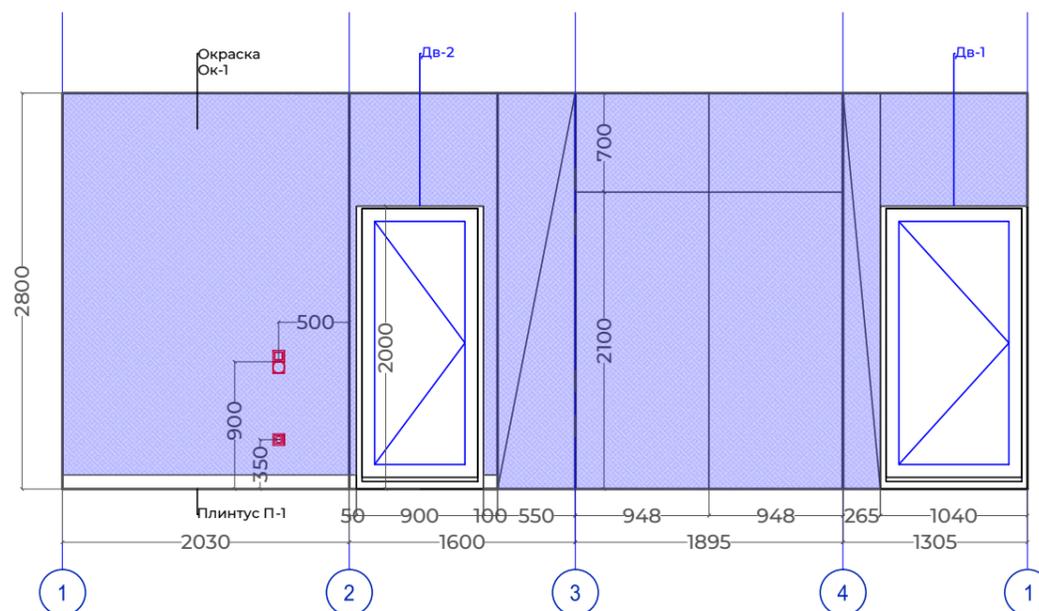

ИП должность	Проверил Горбунова В.С.	подпись
ДИЗ должность	Разработал Горбунова В.С.	подпись
Н.К. должность	Проверил Горбунова В.С.	подпись

АИ марка чертежей	ИНТЕРЬЕРЫ разновидность чертежей
РП стадия	ДИЗАЙН ИНТЕРЬЕРА наименование комплекта документов

15 лист	Развёртка стен прихожей название листа
1:50 масштаб	18.05.23 дата публикации
-- страница	-- страниц
	А3 формат

Doorhan
Effect Light 118





ИП ГОРБУНОВА В.С.
+7 (916) 916-74-69

Москва 2023 г.

Ред.	Изм.	Наименование	Дата

ПРИМЕЧАНИЯ К ПРОЕКТУ

Печатать комплект чертежей в цвете, формат А3. Читать планы необходимо совместно с развертками и разрезами. За относительную отметку 0.000 принимать ур. пола в на лестничной клетке

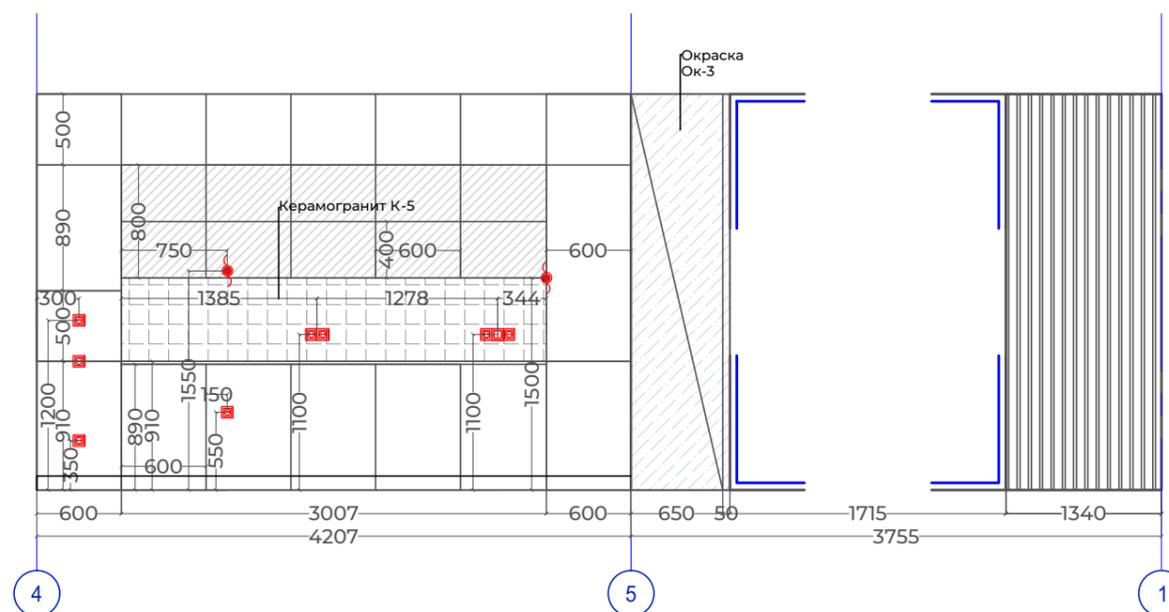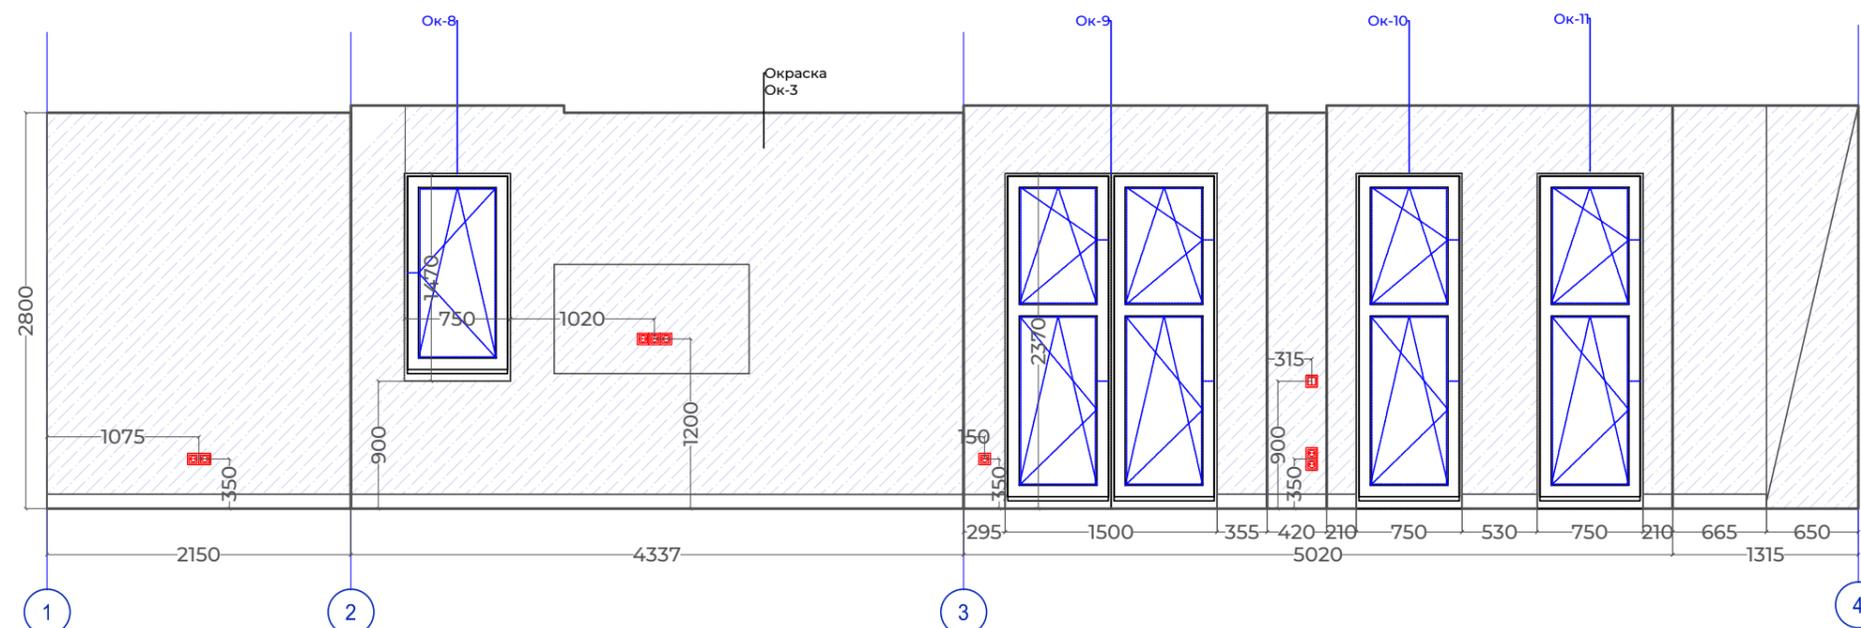

ИП должность	Проверил Горбунова В.С.	подпись
ДИЗ должность	Разработал Горбунова В.С.	подпись
Н.К. должность	Проверил Горбунова В.С.	подпись

АИ марка чертежей	ИНТЕРЬЕРЫ разновидность чертежей
РП стадия	ДИЗАЙН ИНТЕРЬЕРА наименование комплекта документов

16 лист	Развёртка стен кухни-гостиной название листа
1:50 масштаб	18.05.23 дата публикации
-- страница	-- страниц
	A3 формат

Doorhan
Effect Light 118





ИП ГОРБУНОВА В.С.
+7 (916) 916-74-69

Москва 2023 г.

Ред.	Изм.	Наименование	Дата

ПРИМЕЧАНИЯ К ПРОЕКТУ

Печатать комплект чертежей в цвете, формат А3. Читая планы необходимо совместно с развертками и разрезами. За относительную отметку 0.000 принимать ур. пола в на лестничной клетке

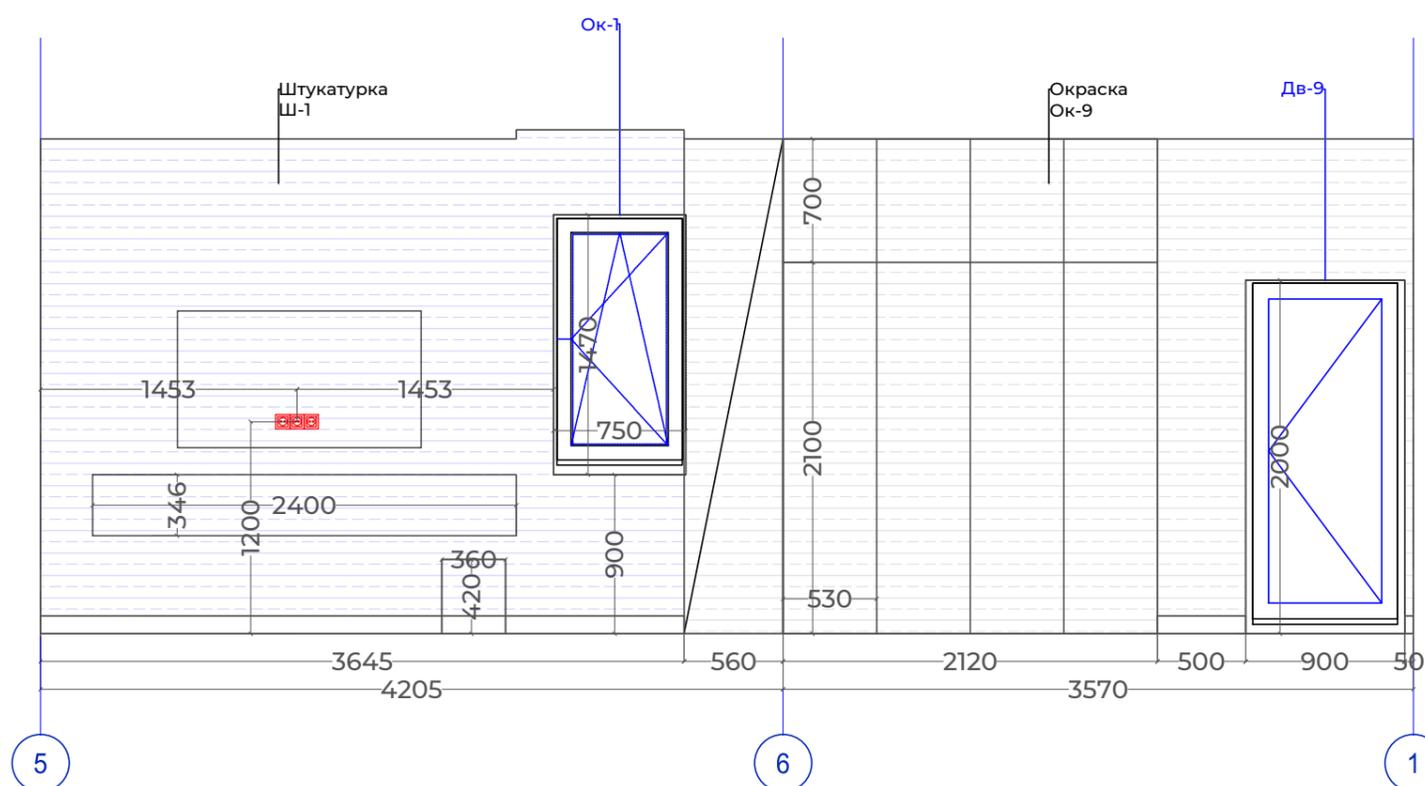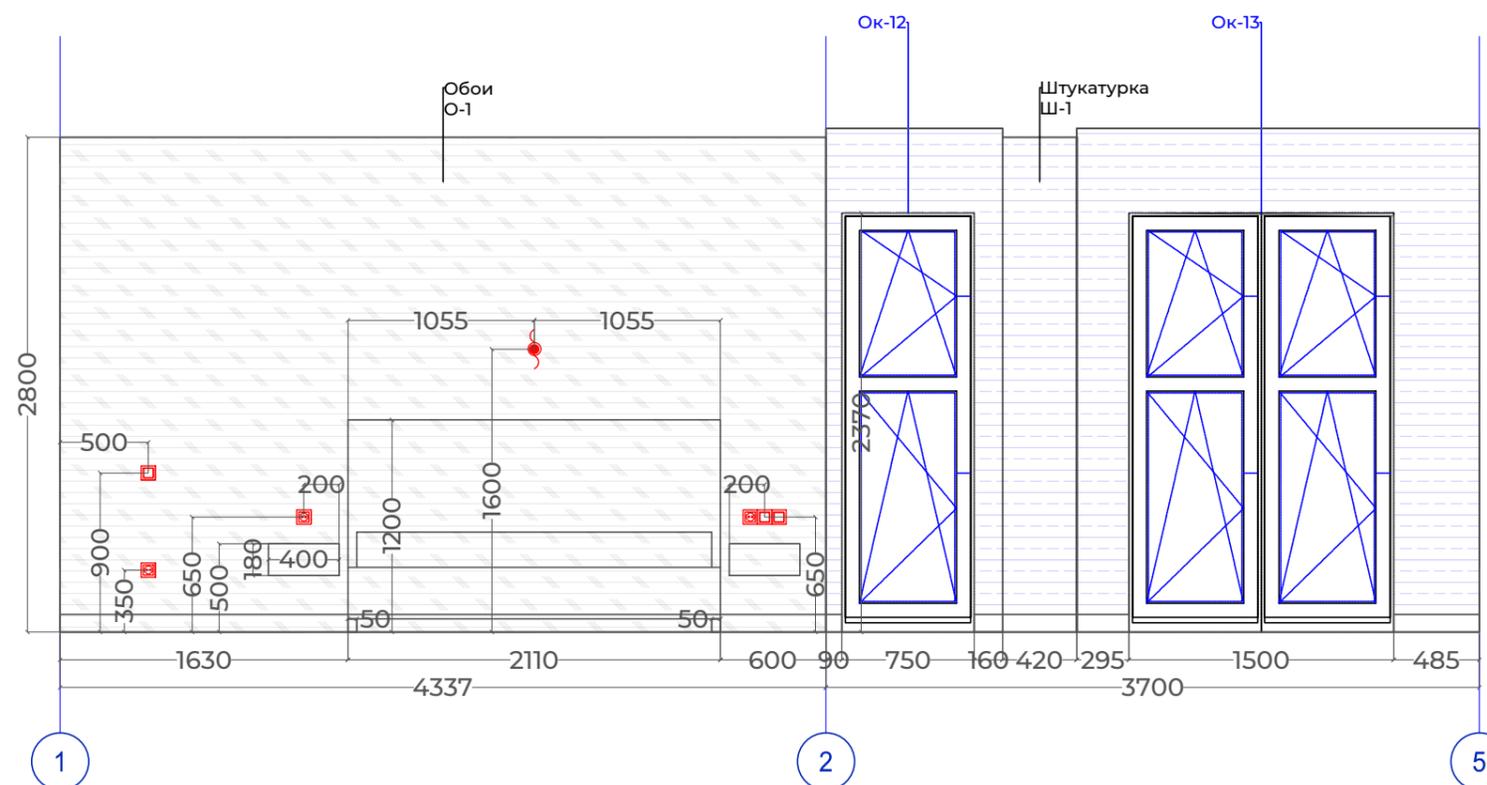

ИП должность	Проверил Горбунова В.С.	подпись
ДИЗ должность	Разработал Горбунова В.С.	подпись
Н.К. должность	Проверил Горбунова В.С.	подпись

АИ марка чертежей	ИНТЕРЬЕРЫ разновидность чертежей
РП стадия	ДИЗАЙН ИНТЕРЬЕРА наименование комплекта документов

17	Развёртка стен гостевой спальни	
лист	название листа	
1:30	18.05.23	
масштаб	дата публикации	
--	--	А3
страница	страниц	формат

Doorhan
Effect Light 118





ИП ГОРБУНОВА В.С.
+7 (916) 916-74-69

Москва 2023 г.

Ред.	Изм.	Наименование	Дата

ПРИМЕЧАНИЯ К ПРОЕКТУ

Печатать комплект чертежей в цвете, формат А3. Читая планы необходимо совместно с развертками и разрезами. За относительную отметку 0.000 принимать ур. пола в на лестничной клетке

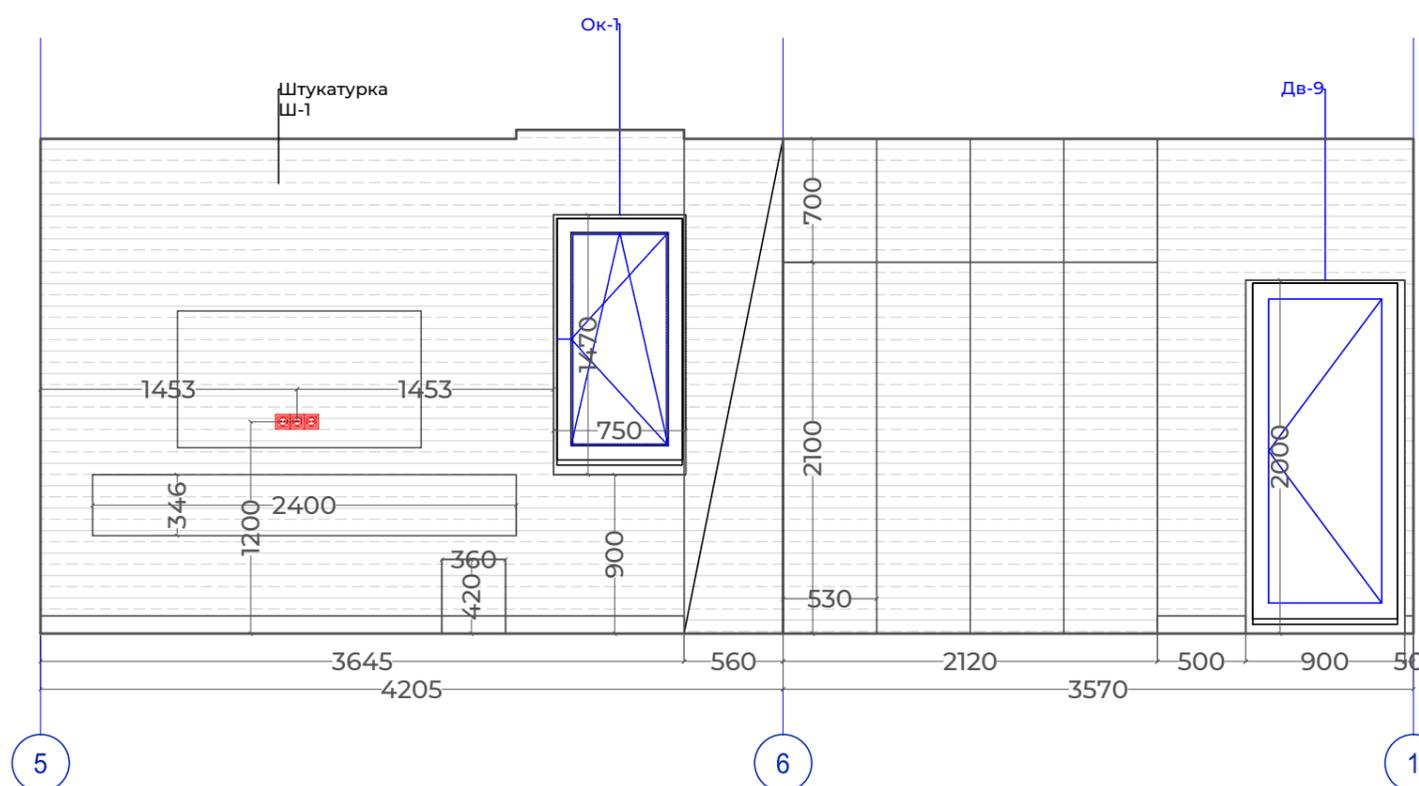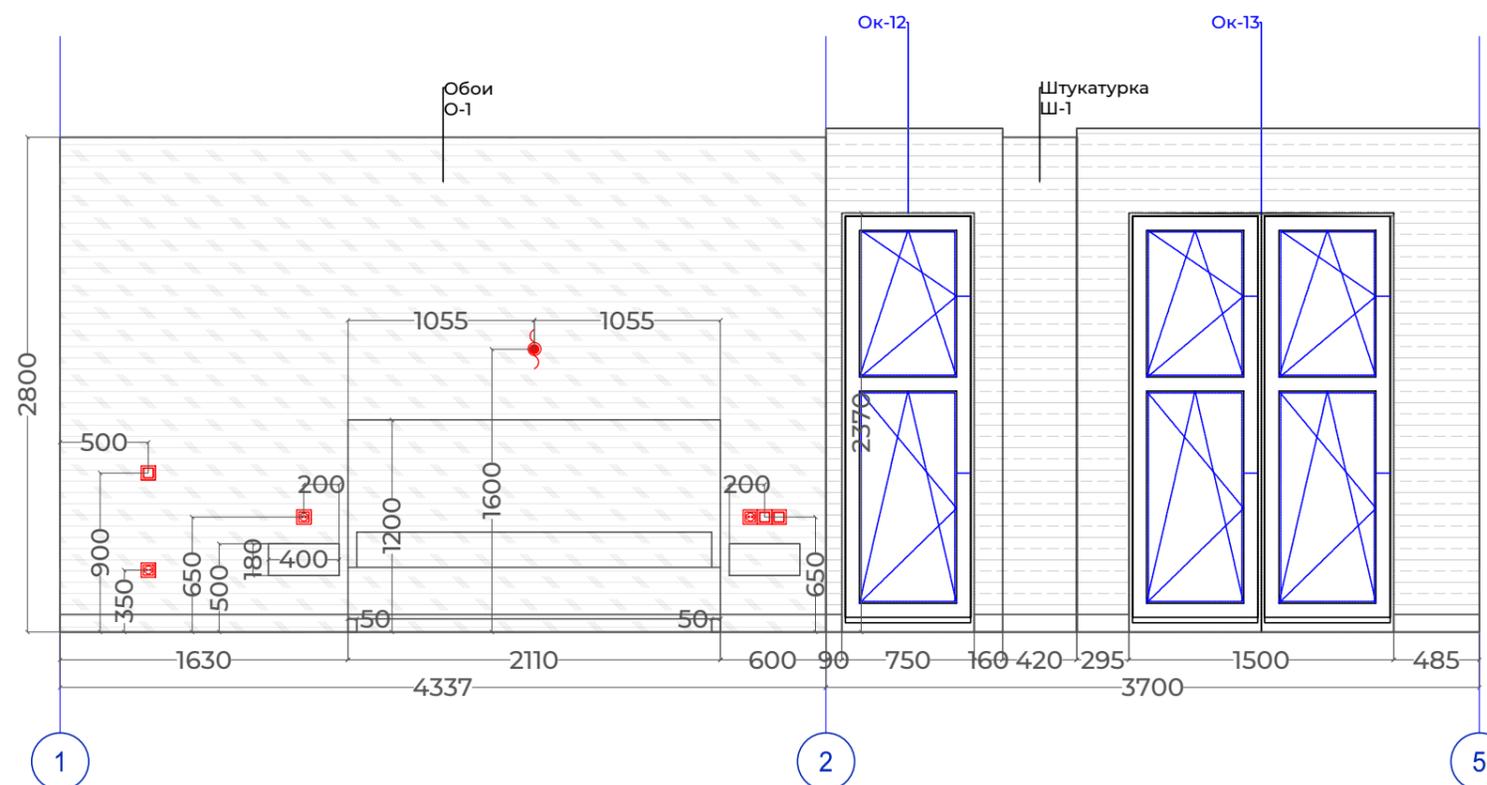

ИП должность	Проверил Горбунова В.С.	подпись
ДИЗ должность	Разработал Горбунова В.С.	подпись
Н.К. должность	Проверил Горбунова В.С.	подпись

АИ марка чертежей	ИНТЕРЬЕРЫ разновидность чертежей
РП стадия	ДИЗАЙН ИНТЕРЬЕРА наименование комплекта документов

17 лист	Развёртка стен спальни название листа
1:30 масштаб	18.05.23 дата публикации
-- страница	-- страниц
	А3 формат

Doorhan
Effect Light 118

VARVARA
THE
DESIGNER

ИП ГОРБУНОВА В.С.
+7 (916) 916-74-69

Москва 2023 г.

Ред.	Изм.	Наименование	Дата

ПРИМЕЧАНИЯ К ПРОЕКТУ

Печатать комплект чертежей в цвете, формат А3. Читать планы необходимо совместно с развертками и разрезами. За относительную отметку 0.000 принимать ур. пола в на лестничной клетке

ИП должность	Проверил Горбунова В.С.	подпись
ДИЗ должность	Разработал Горбунова В.С.	подпись
Н.К. должность	Проверил Горбунова В.С.	подпись

АИ марка чертежей	ИНТЕРЬЕРЫ разновидность чертежей
РП стадия	ДИЗАЙН ИНТЕРЬЕРА наименование комплекта документов


18 лист	Развёртка стен кладовой название листа
1:20 масштаб	18.05.23 дата публикации
-- страница	-- страниц
	А3 формат

Doorhan
Effect Light 118



ИП ГОРБУНОВА В.С.
+7 (916) 916-74-69



Москва 2023 г.

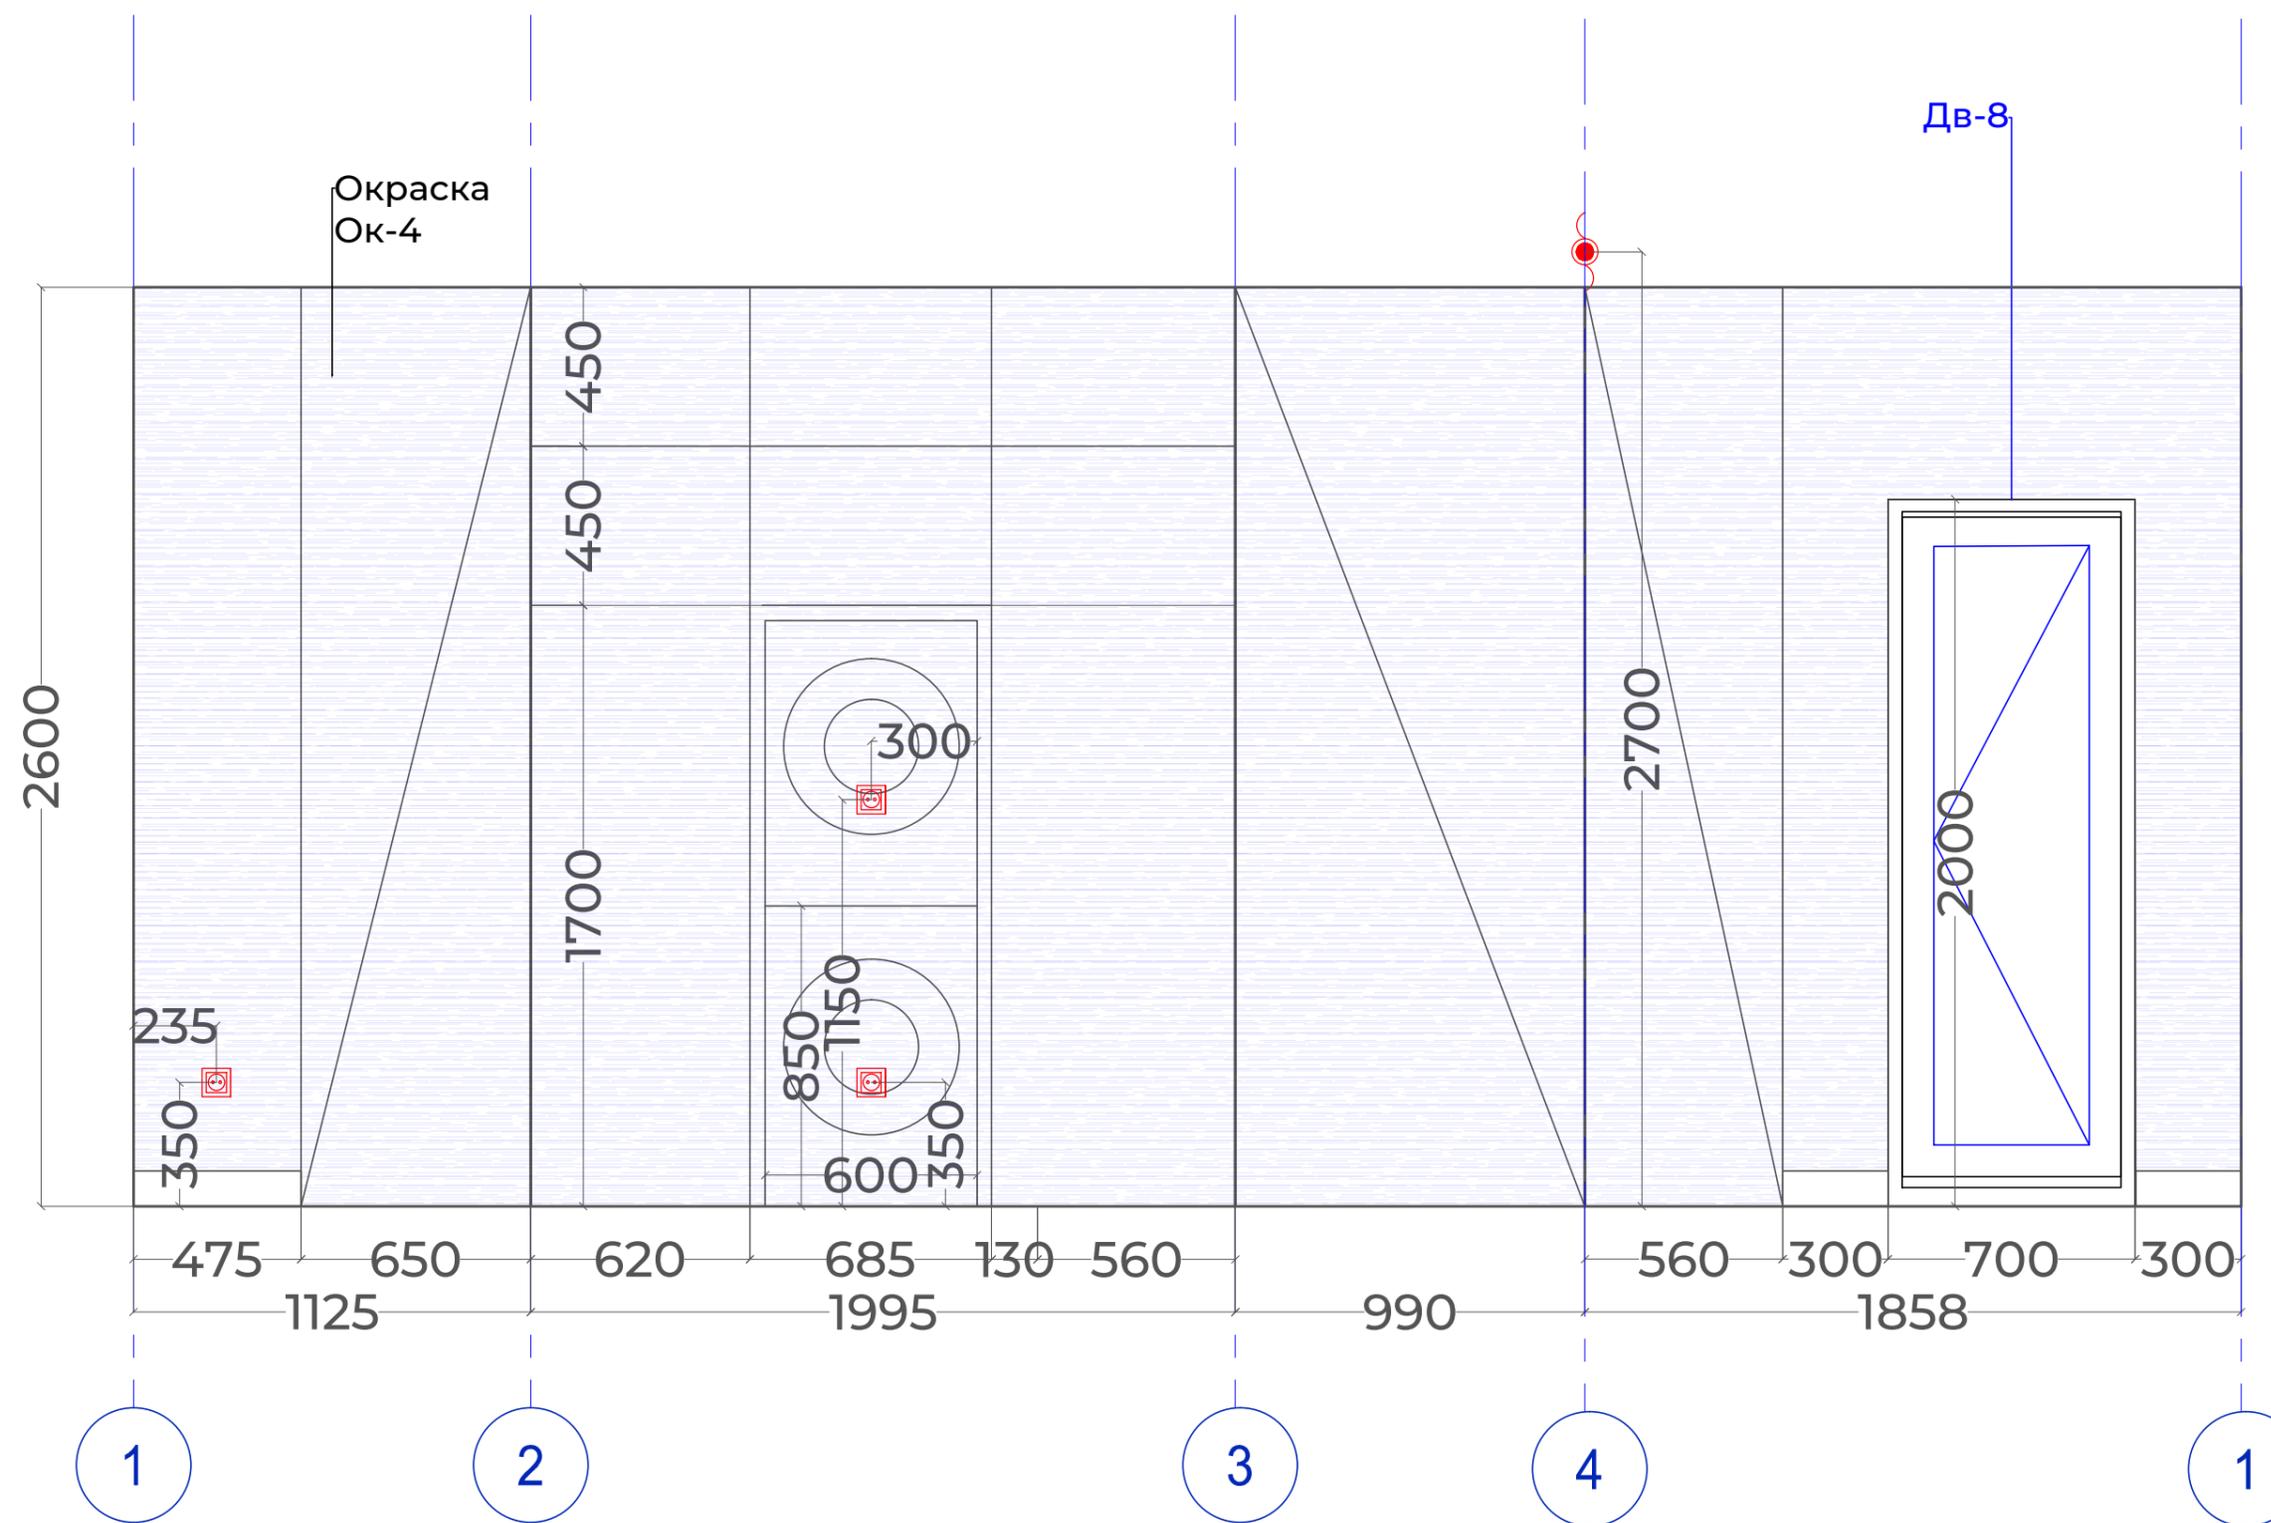

Ред.	Изм.	Наименование	Дата

ПРИМЕЧАНИЯ К ПРОЕКТУ

Печатать комплект чертежей в цвете, формат А3. Читать планы необходимо совместно с развертками и разрезами. За относительную отметку 0.000 принимать ур. пола в на лестничной клетке

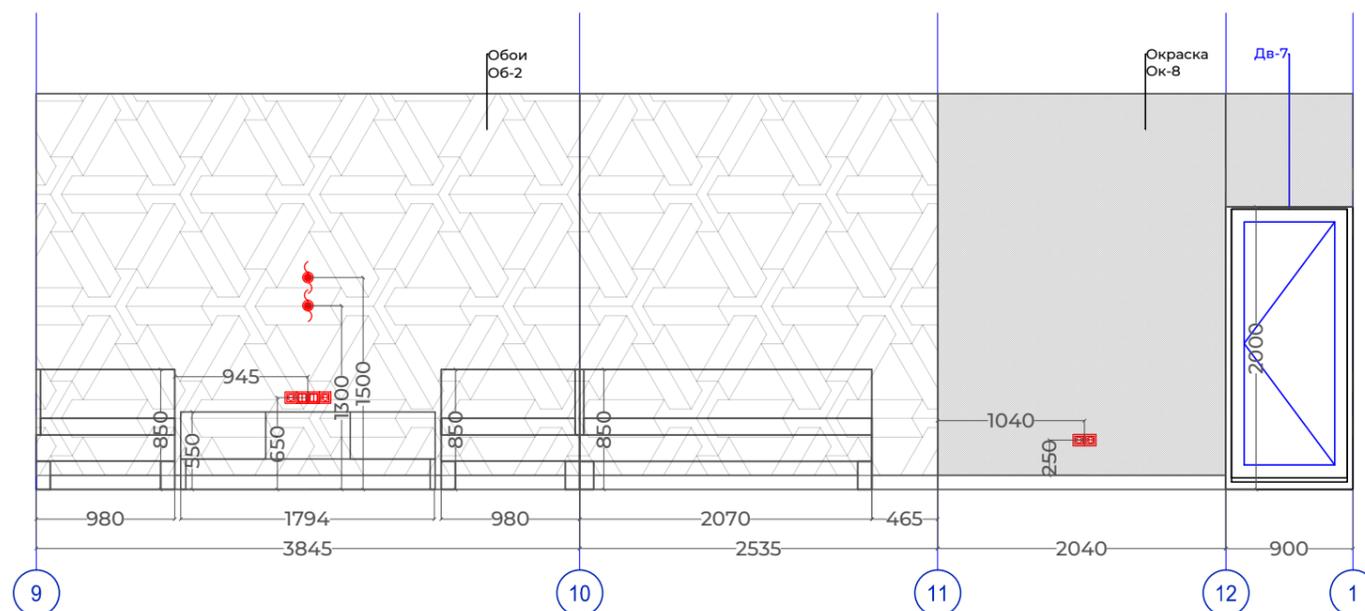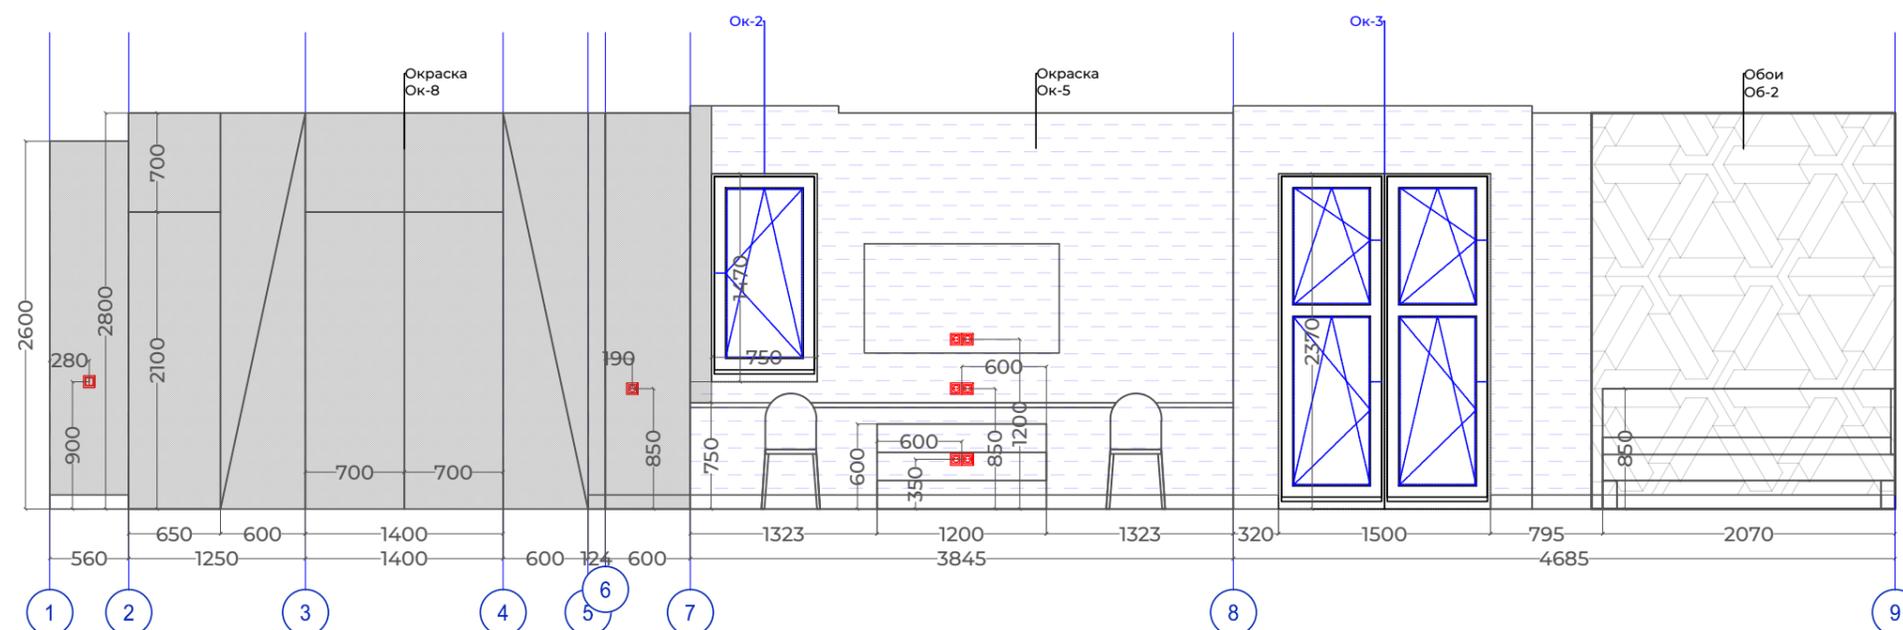

ИП должность	Проверил Горбунова В.С.	подпись
ДИЗ должность	Разработал Горбунова В.С.	подпись
Н.К. должность	Проверил Горбунова В.С.	подпись

АИ марка чертежей	ИНТЕРЬЕРЫ разновидность чертежей
РП стадия	ДИЗАЙН ИНТЕРЬЕРА наименование комплекта документов

19	Развёртка стен детской	
лист	название листа	
1:50	13.05.23	
масштаб	дата публикации	
--	--	A3
страница	страниц	формат

Doorhan
Effect Light 118




ИП ГОРБУНОВА В.С.
+7 (916) 916-74-69

Москва 2023 г.

Ред.	Изм.	Наименование	Дата

ПРИМЕЧАНИЯ К ПРОЕКТУ

Печатать комплект чертежей в цвете, формат А3. Читать планы необходимо совместно с развертками и разрезами. За относительную отметку 0.000 принимать ур. пола в на лестничной клетке

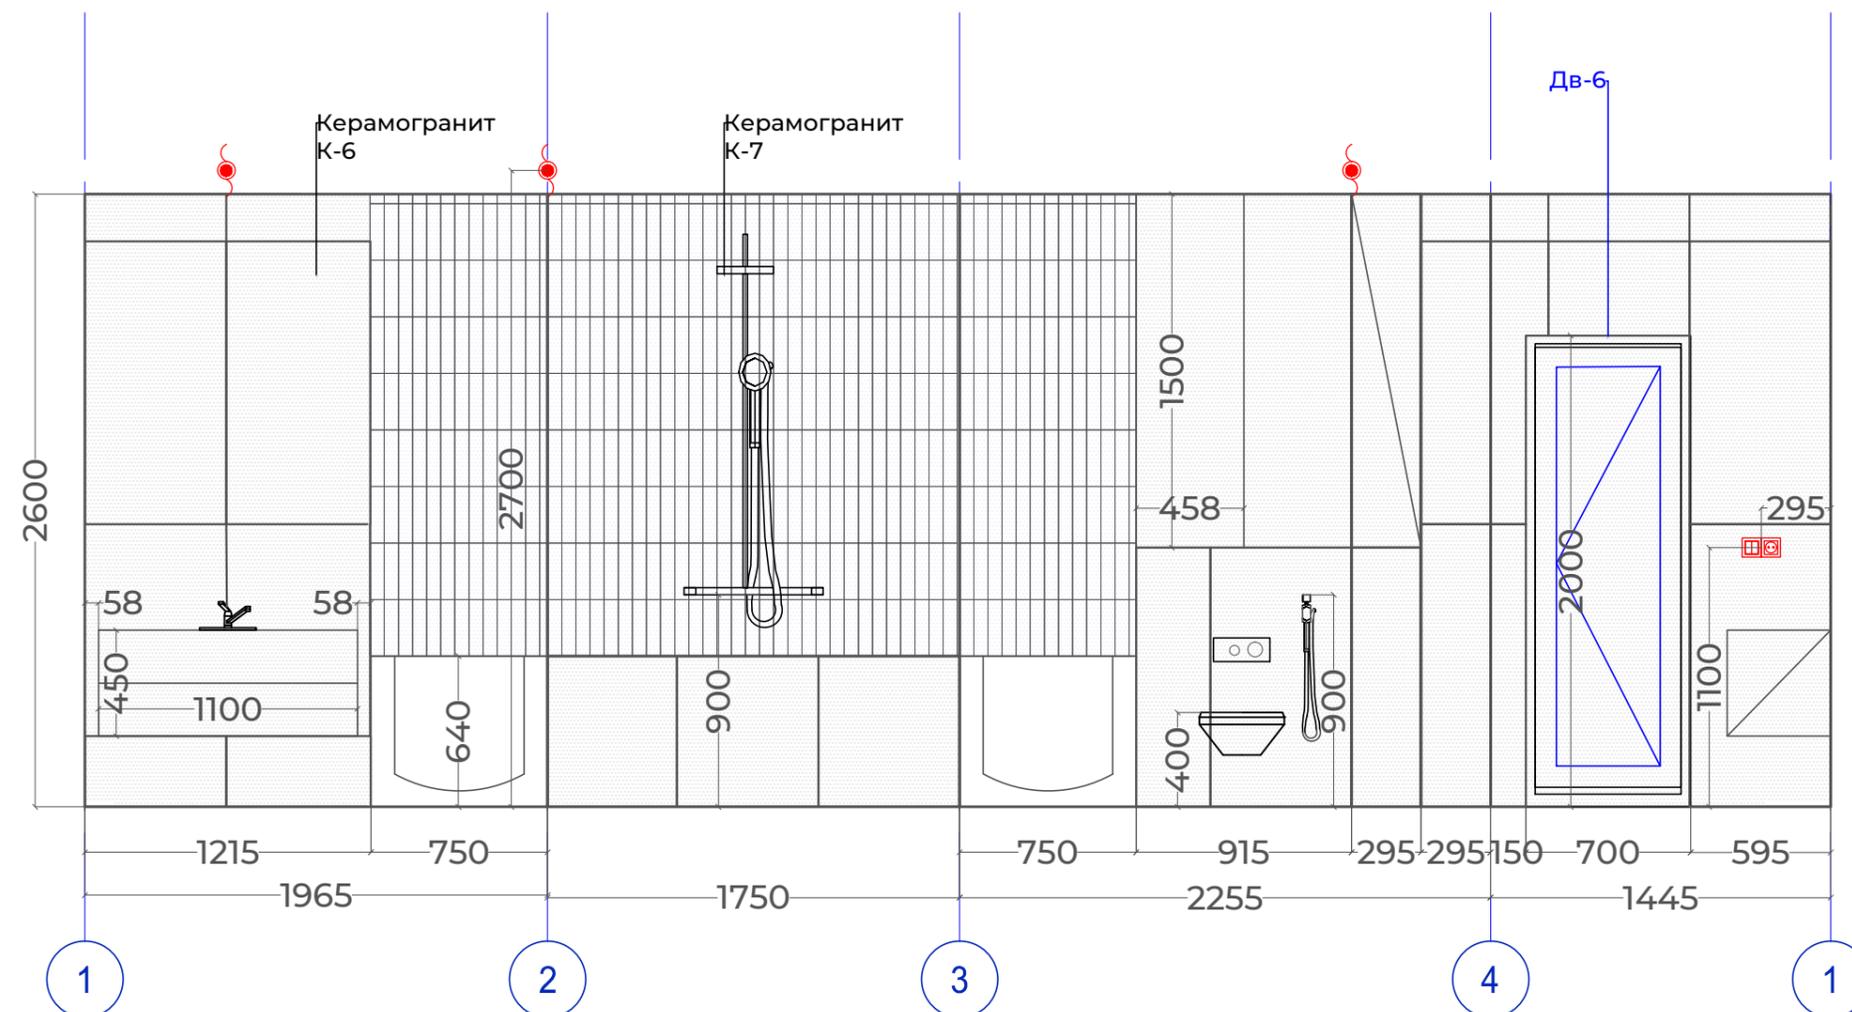

ИП должность	Проверил Горбунова В.С.	подпись
ДИЗ должность	Разработал Горбунова В.С.	подпись
Н.К. должность	Проверил Горбунова В.С.	подпись

АИ марка чертежей	ИНТЕРЬЕРЫ разновидность чертежей
РП стадия	ДИЗАЙН ИНТЕРЬЕРА наименование комплекта документов

20 лист	Развёртка стен гостевого санузла название листа
1:30 масштаб	14.05.23 дата публикации
-- страница	-- страниц
	А3 формат

Doorhan
Effect Light 118




ИП ГОРБУНОВА В.С.
+7 (916) 916-74-69

Москва 2023 г.

Ред.	Изм.	Наименование	Дата

ПРИМЕЧАНИЯ К ПРОЕКТУ

Печатать комплект чертежей в цвете, формат А3. Читать планы необходимо совместно с развертками и разрезами. За относительную отметку 0.000 принимать ур. пола в на лестничной клетке

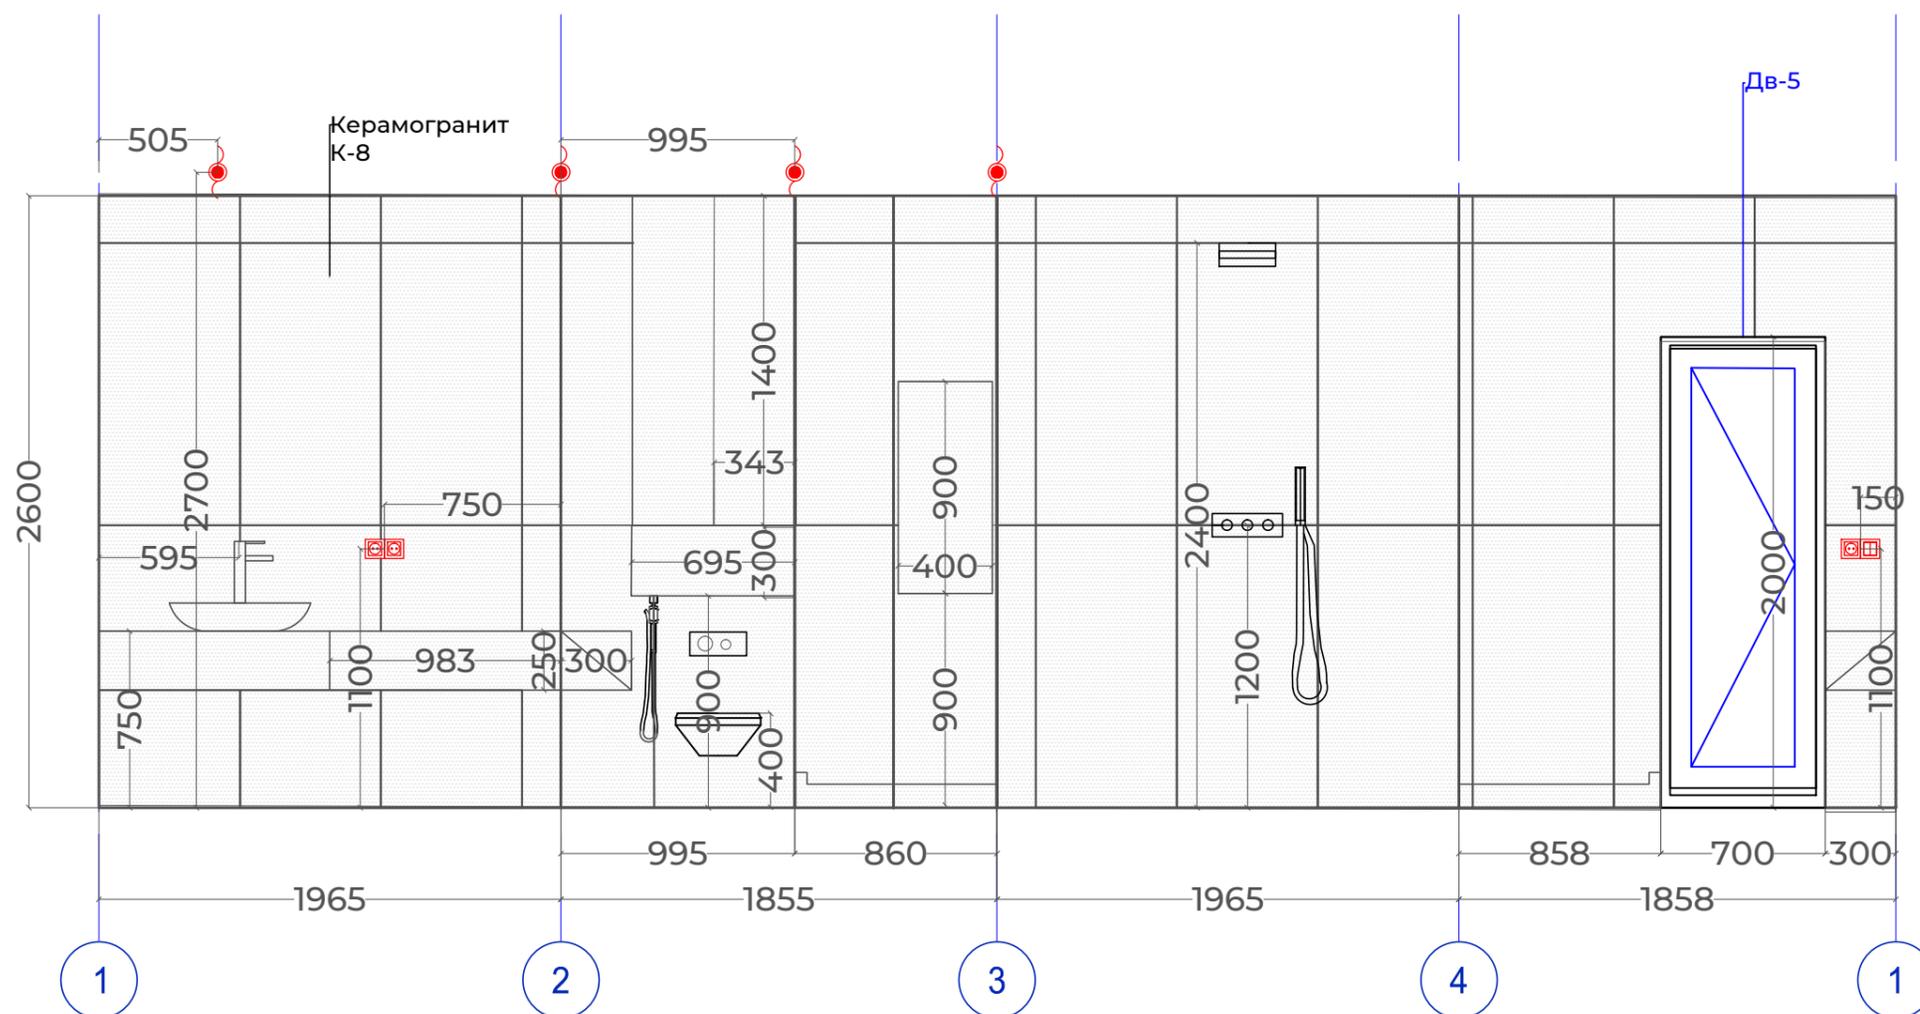

ИП должность	Проверил Горбунова В.С.	подпись
ДИЗ должность	Разработал Горбунова В.С.	подпись
Н.К. должность	Проверил Горбунова В.С.	подпись

АИ марка чертежей	ИНТЕРЬЕРЫ разновидность чертежей
РП стадия	ДИЗАЙН ИНТЕРЬЕРА наименование комплекта документов

21 лист	Развёртка стен мастер-санузла название листа
1:30 масштаб	14.05.23 дата публикации
-- страница	-- страниц
	А3 формат

Doorhan
Effect Light 118




ИП ГОРБУНОВА В.С.
+7 (916) 916-74-69

Москва 2023 г.

Ред.	Изм.	Наименование	Дата

ПРИМЕЧАНИЯ К ПРОЕКТУ

Печатать комплект чертежей в цвете, формат А3. Читать планы необходимо совместно с развертками и разрезами. За относительную отметку 0.000 принимать ур. пола в на лестничной клетке

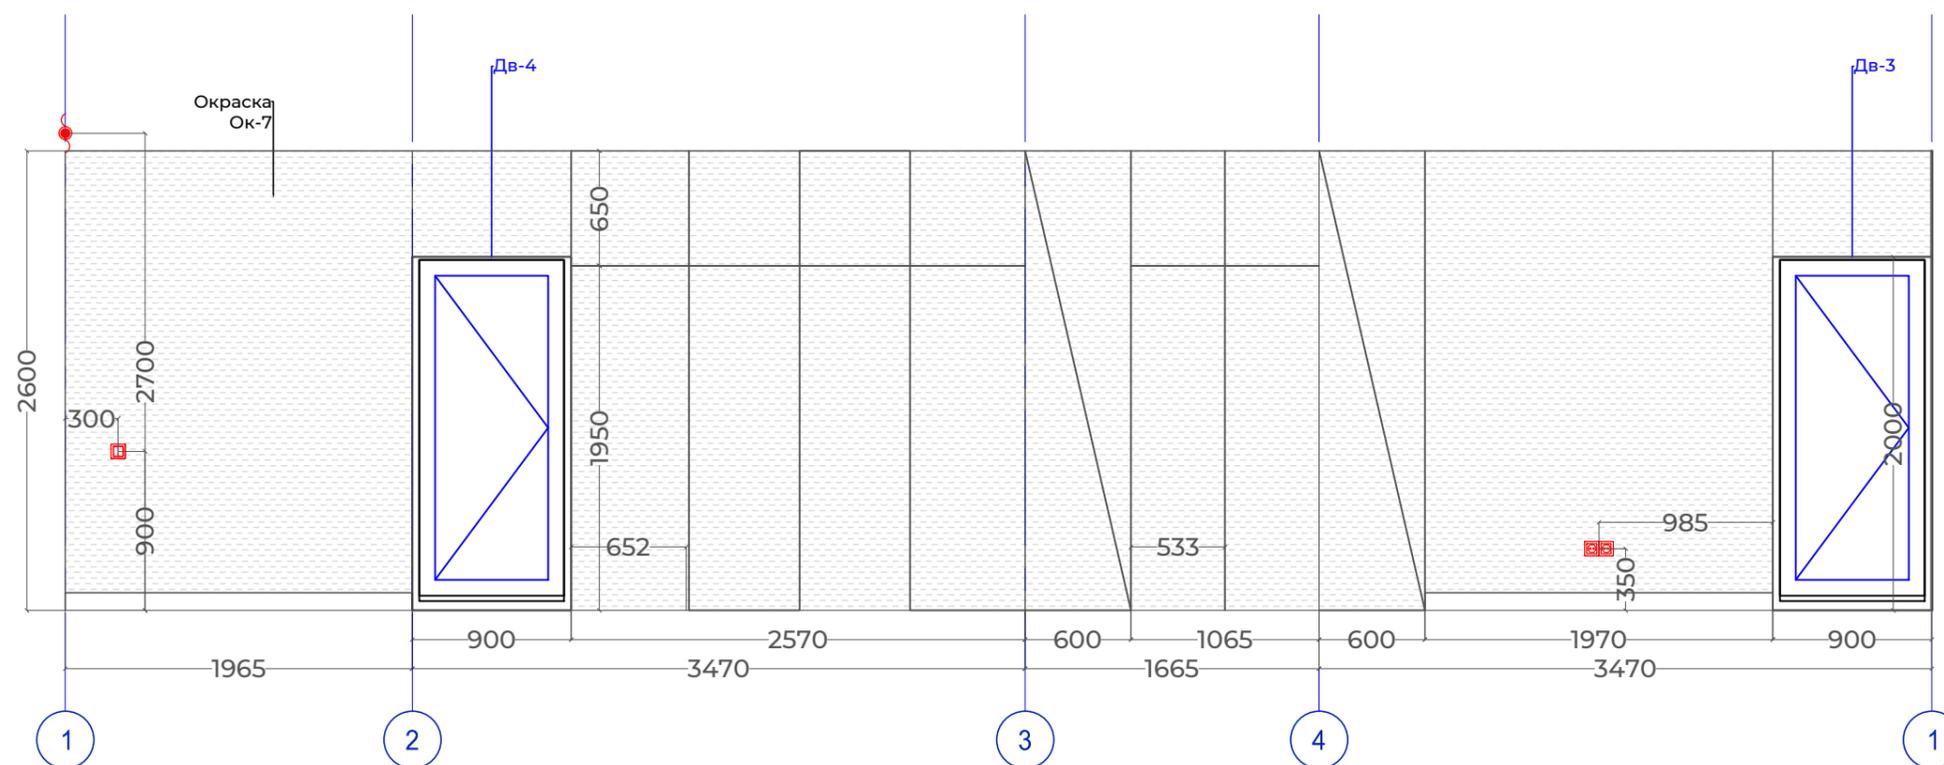

ИП должность	Проверил Горбунова В.С.	подпись
ДИЗ должность	Разработал Горбунова В.С.	подпись
Н.К. должность	Проверил Горбунова В.С.	подпись

АИ марка чертежей	ИНТЕРЬЕРЫ разновидность чертежей
РП стадия	ДИЗАЙН ИНТЕРЬЕРА наименование комплекта документов


22 лист	Развёртка стен мастер-гардеробной название листа
1:40 масштаб	14.05.23 дата публикации
-- страница	-- страниц
	А3 формат

Doorhan
Effect Light 118

VARVARA
THE
DESIGNER

ИП ГОРБУНОВА В.С.
+7 (916) 916-74-69

Москва 2023 г.

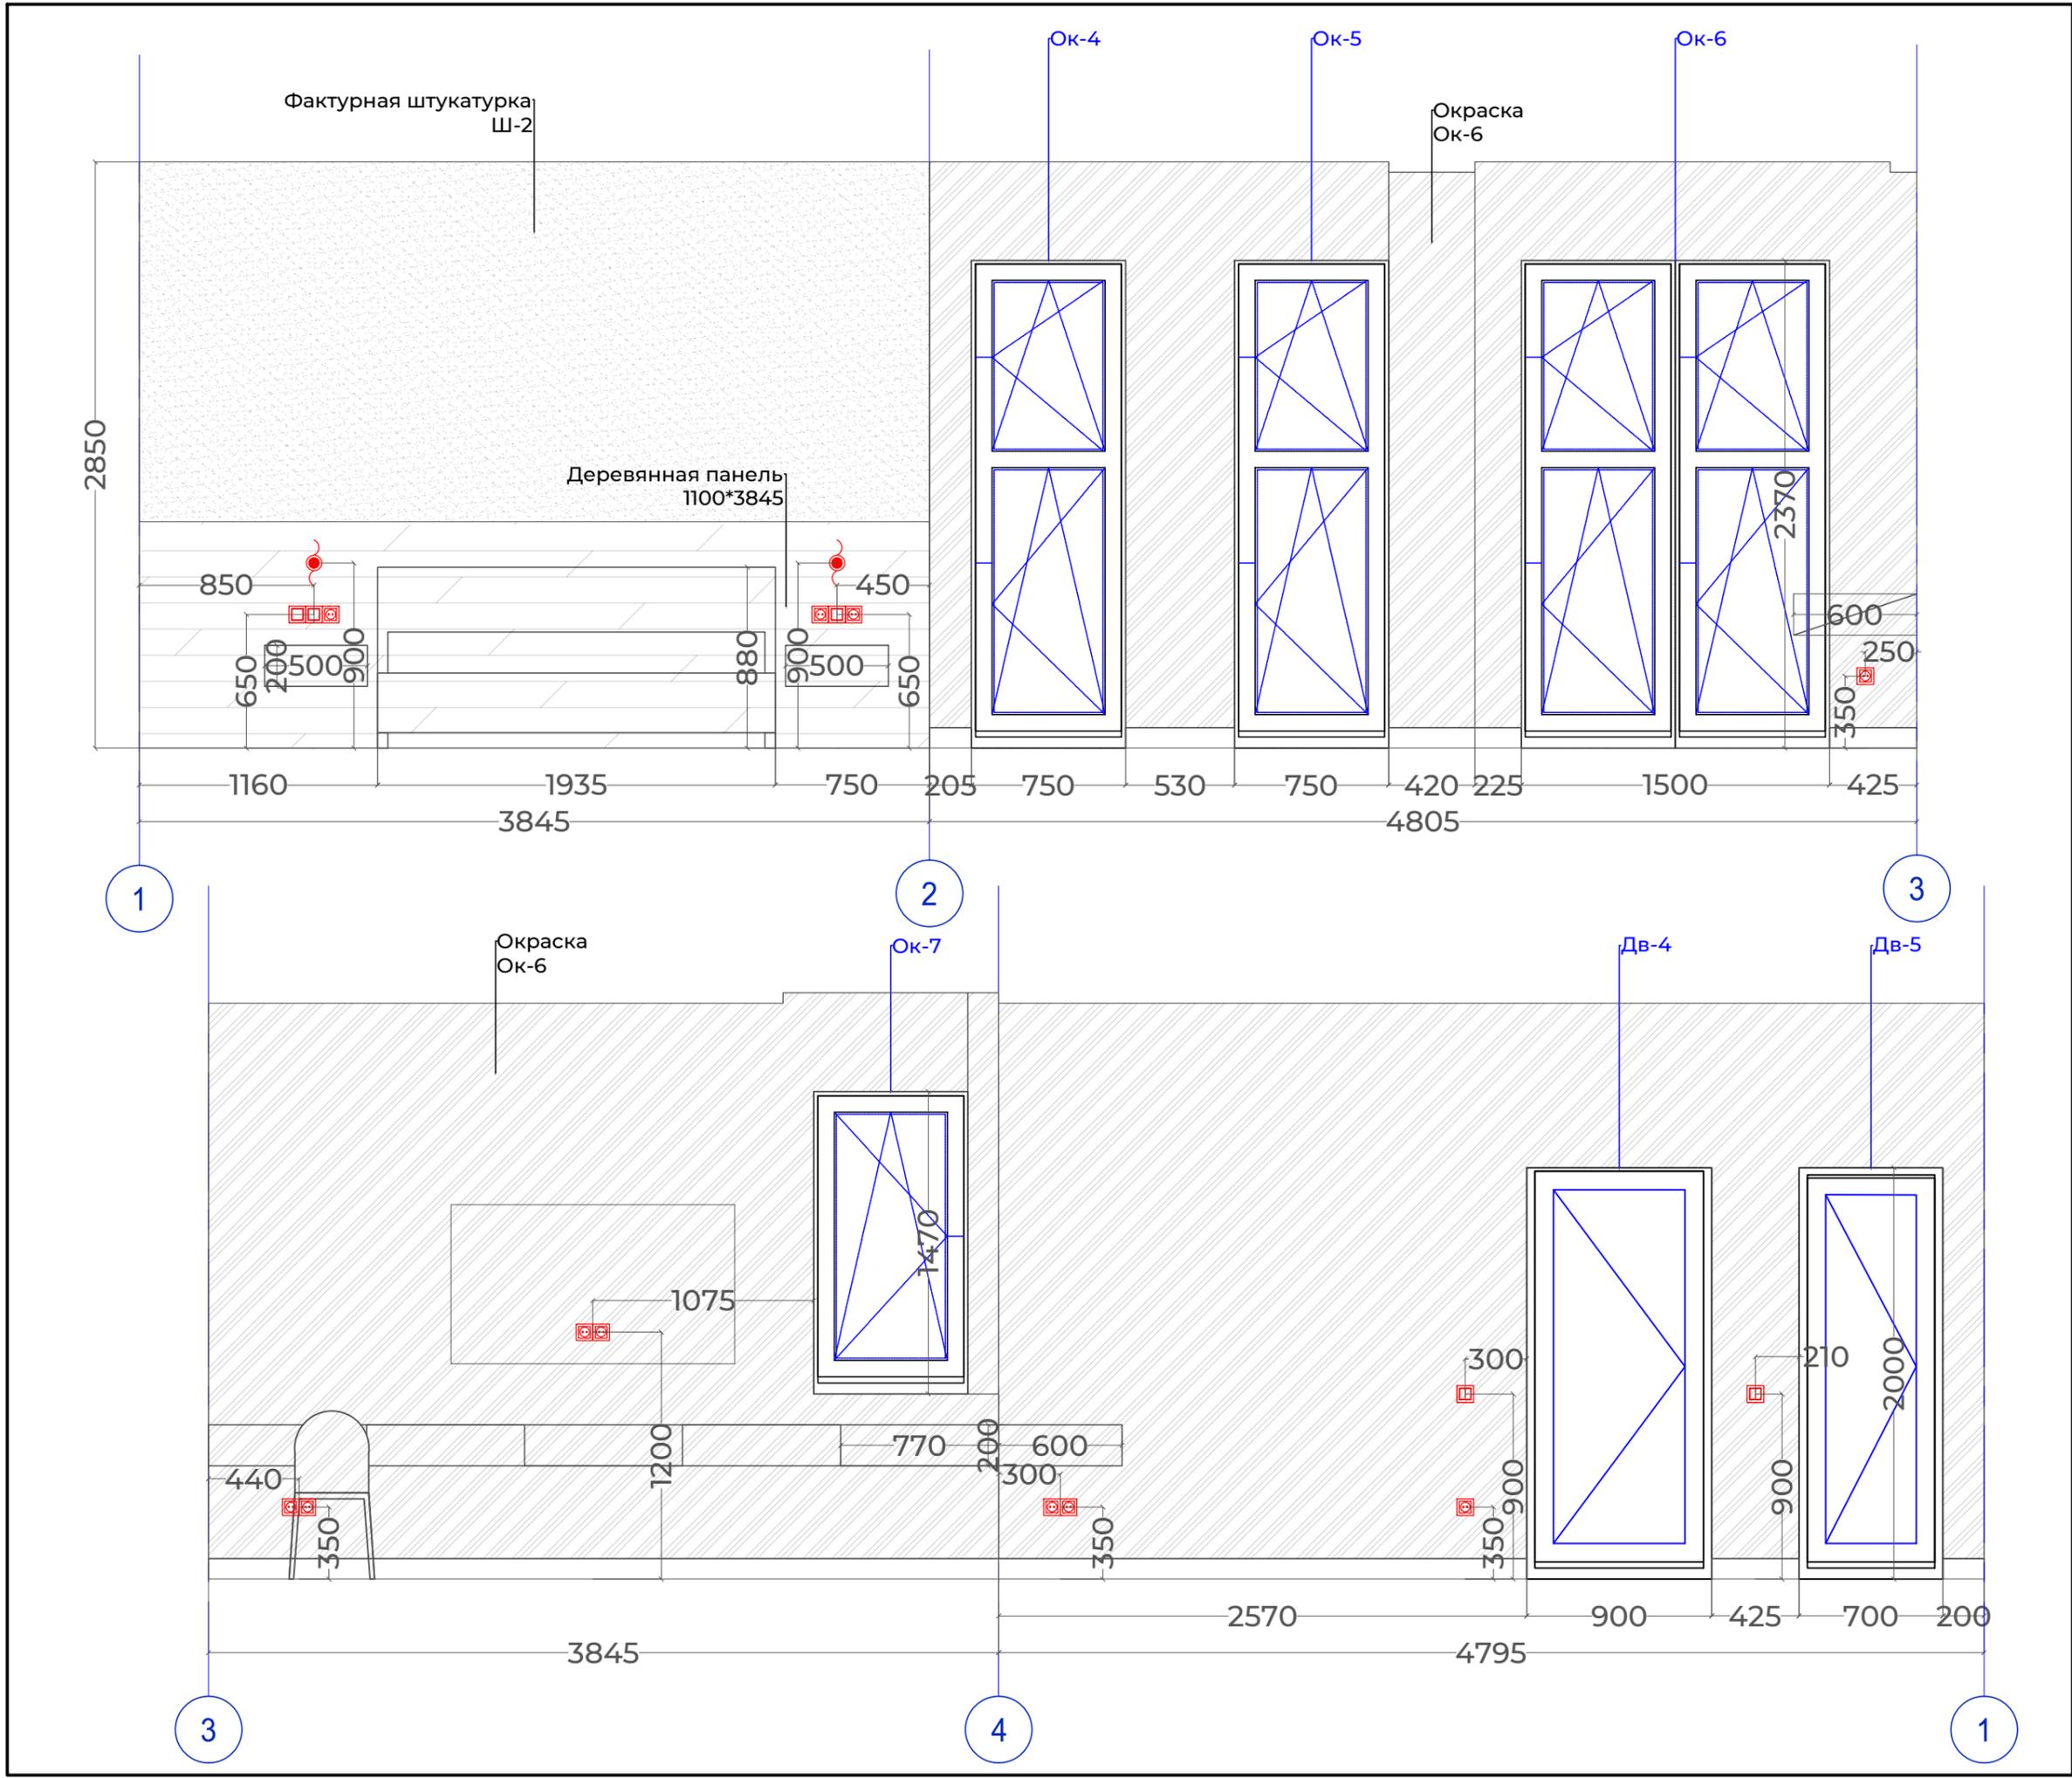

Ред.	Изм.	Наименование	Дата

ПРИМЕЧАНИЯ К ПРОЕКТУ

Печатать комплект чертежей в цвете, формат А3. Читая планы необходимо совместно с развертками и разрезами. За относительную отметку 0.000 принимать ур. пола в на лестничной клетке

ИП должность	Проверил Горбунова В.С.	подпись
ДИЗ должность	Разработал Горбунова В.С.	подпись
Н.К. должность	Проверил Горбунова В.С.	подпись

АИ марка чертежей	ИНТЕРЬЕРЫ разновидность чертежей
РП стадия	ДИЗАЙН ИНТЕРЬЕРА наименование комплекта документов

23 лист	Развёртка стен мастер-спальни название листа
1:30 масштаб	14.05.23 дата публикации
-- страница	-- страниц
	A3 формат

Doorhan
Effect Light 118



ИП ГОРБУНОВА В.С.
+7 (916) 916-74-69
Москва 2023 г.